




Kelder

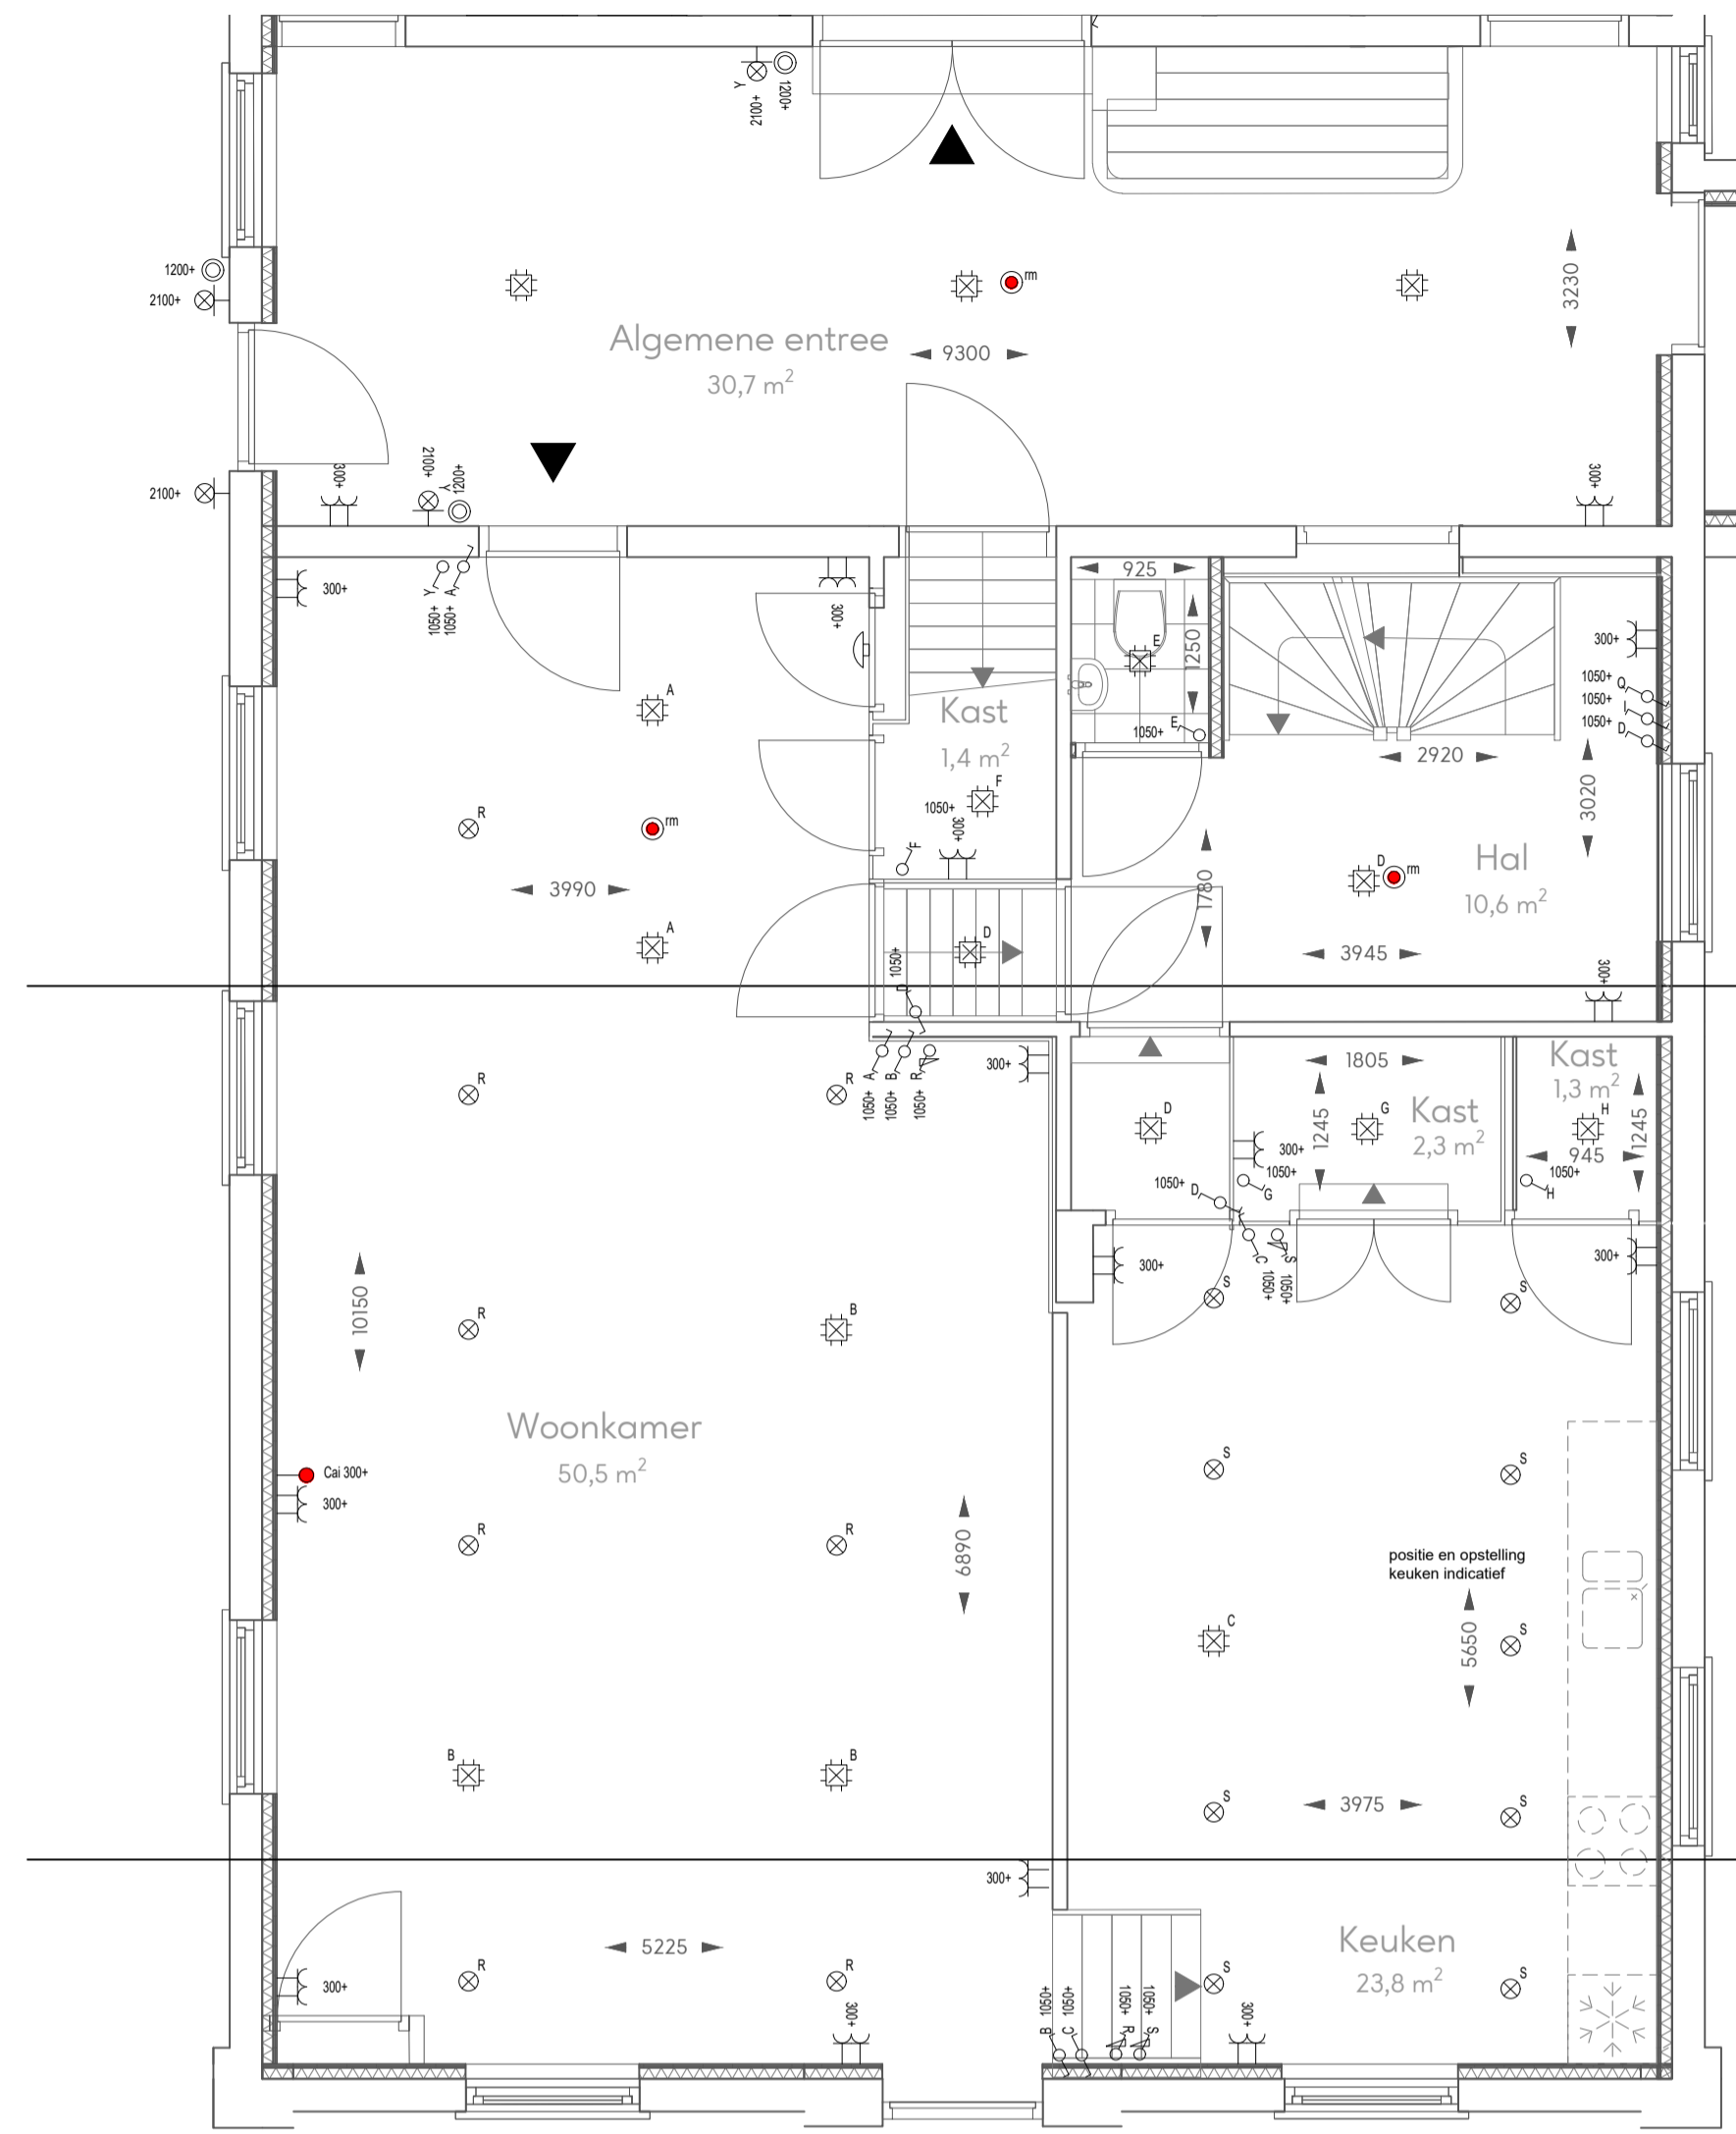


Begane grond

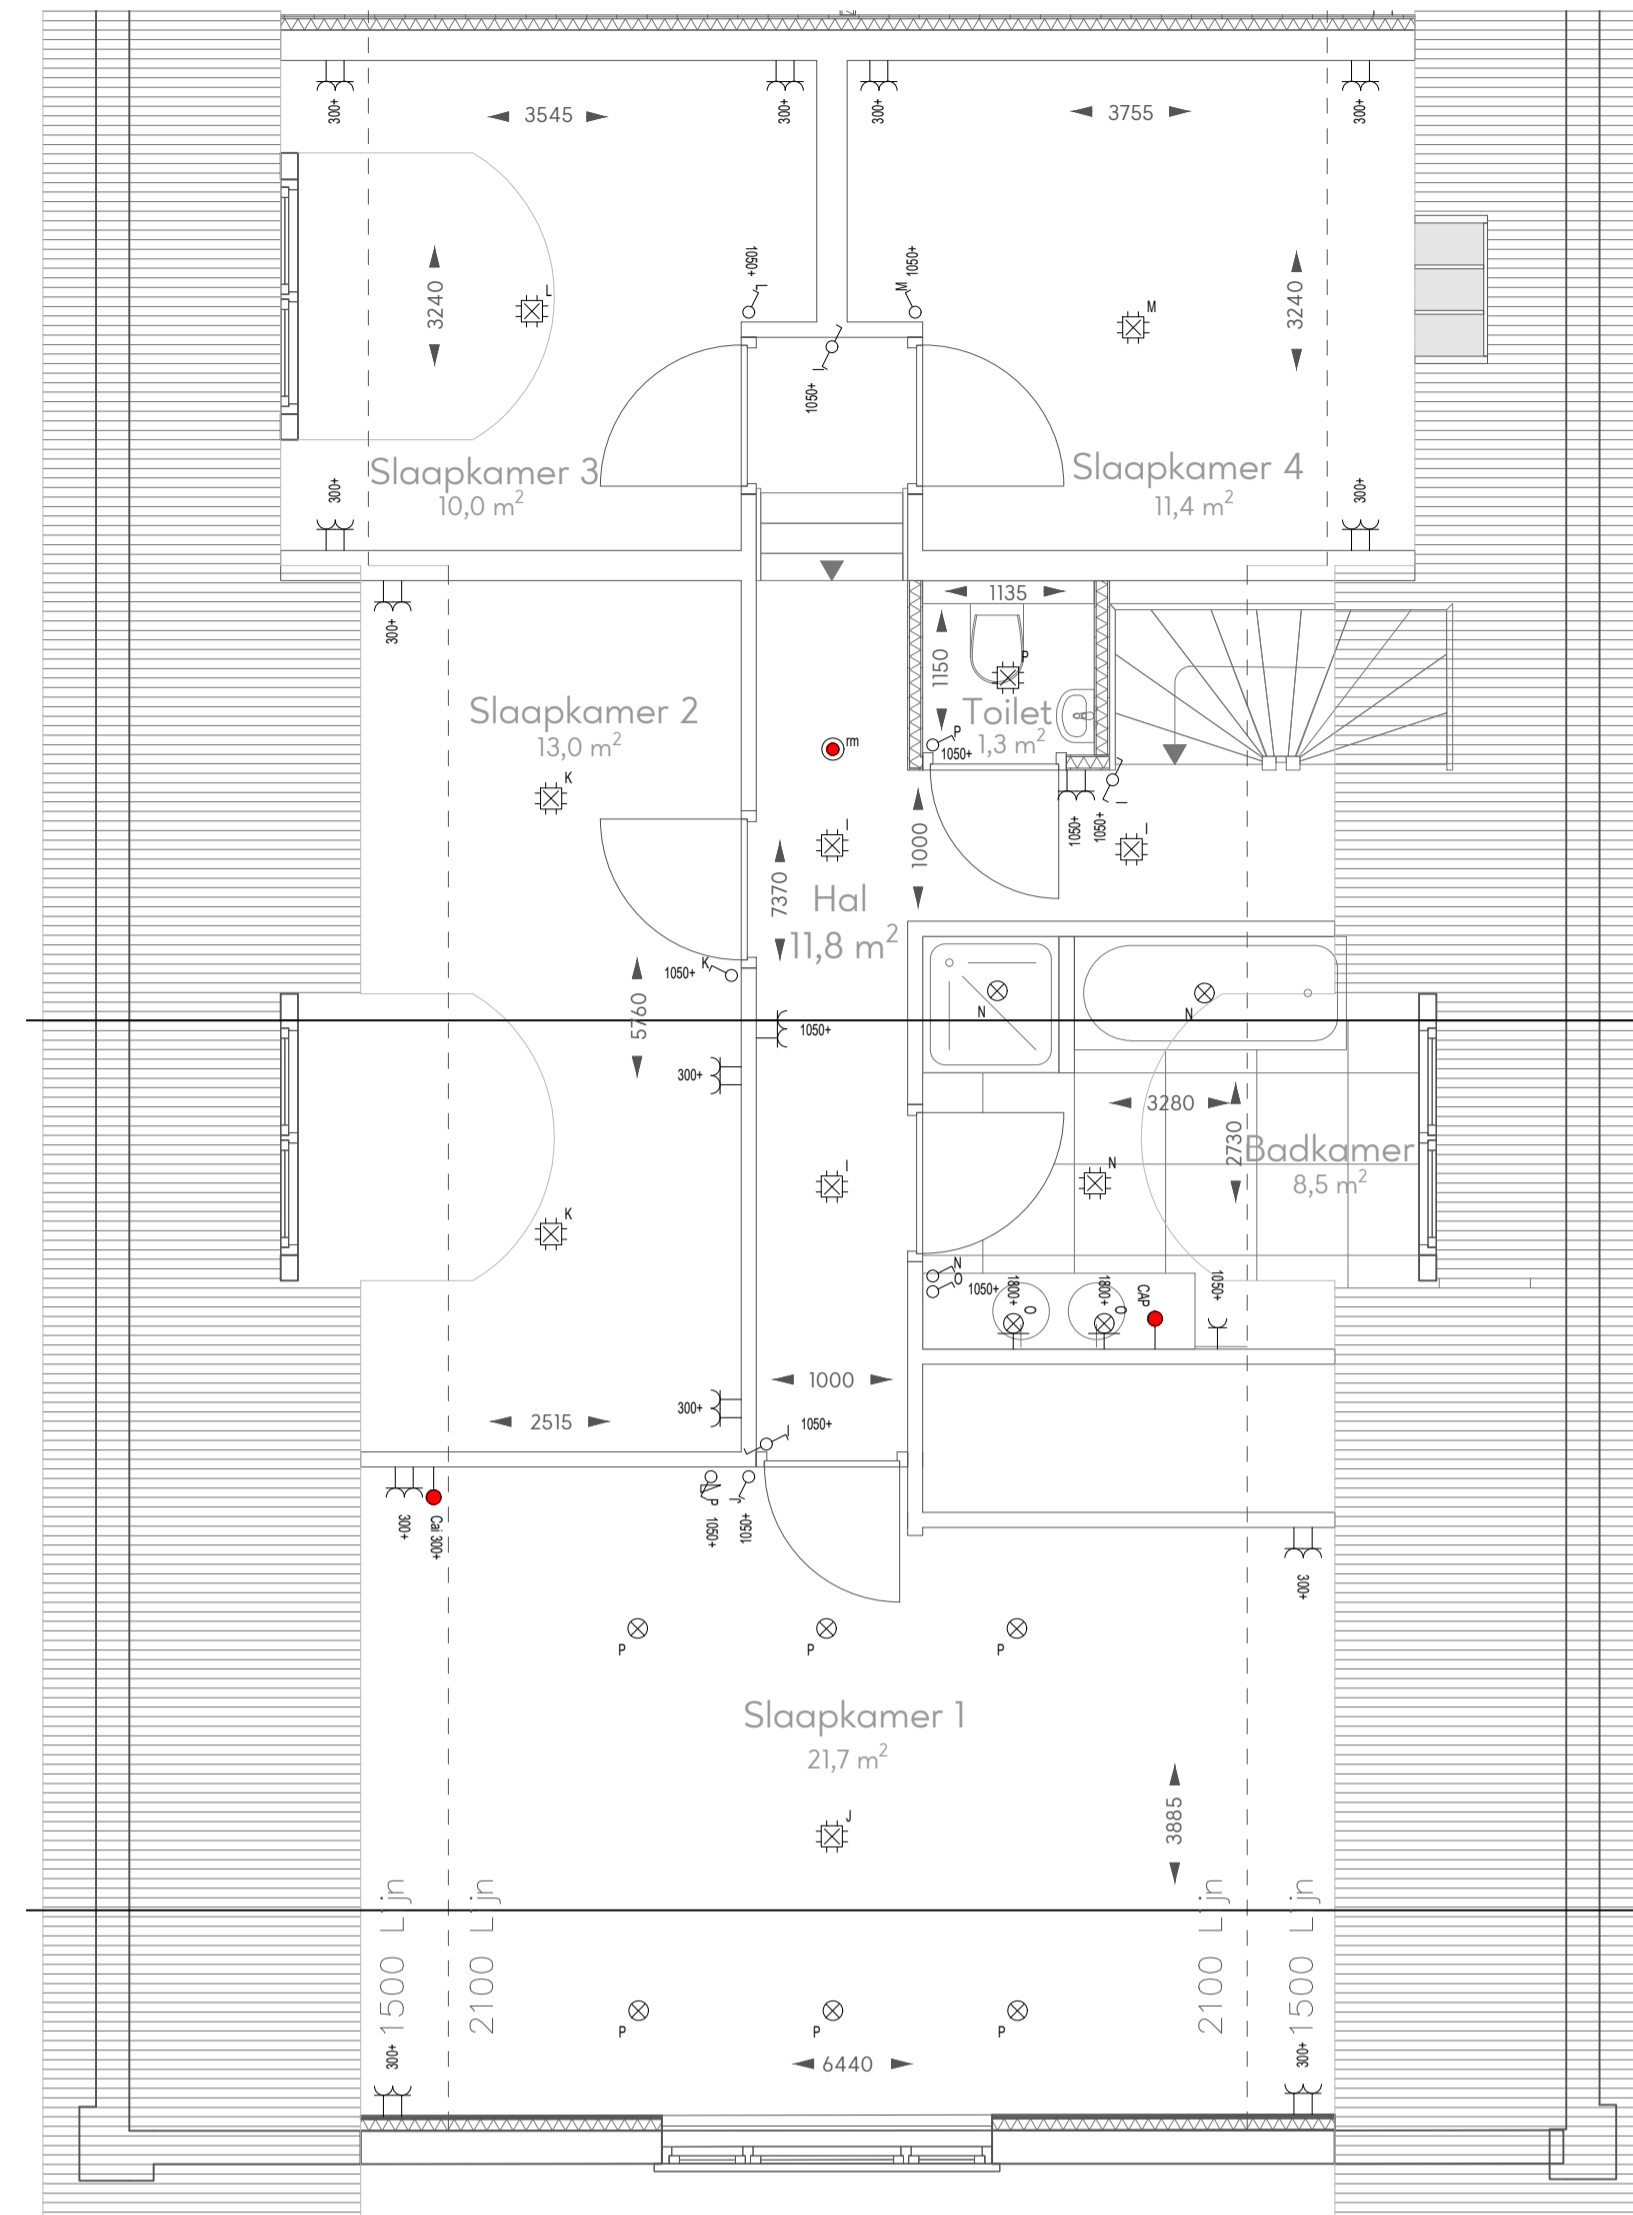

Eerste verdieping

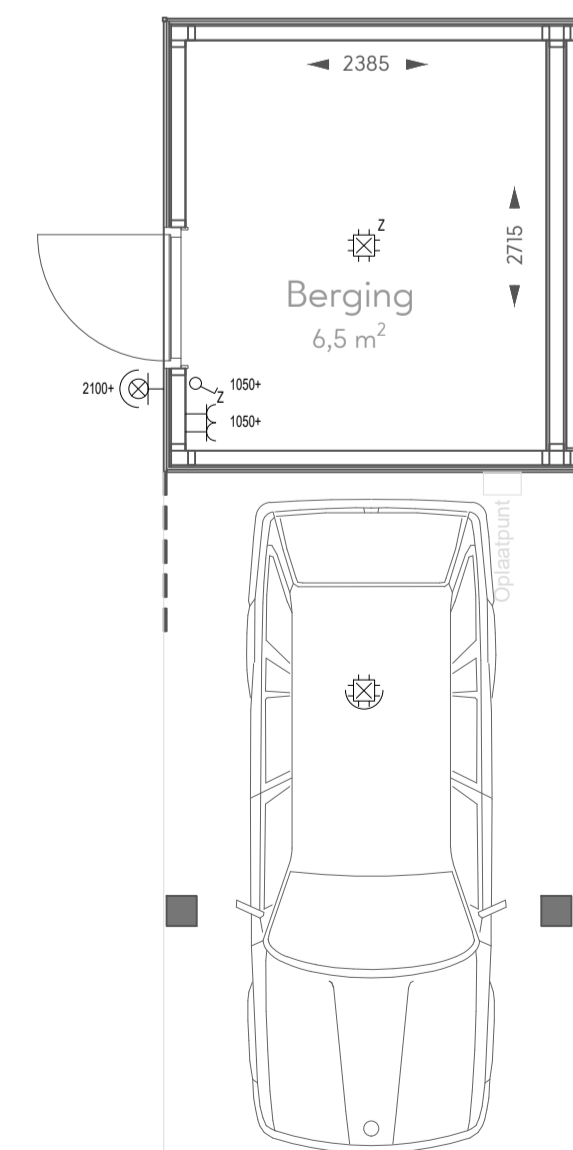

Berging

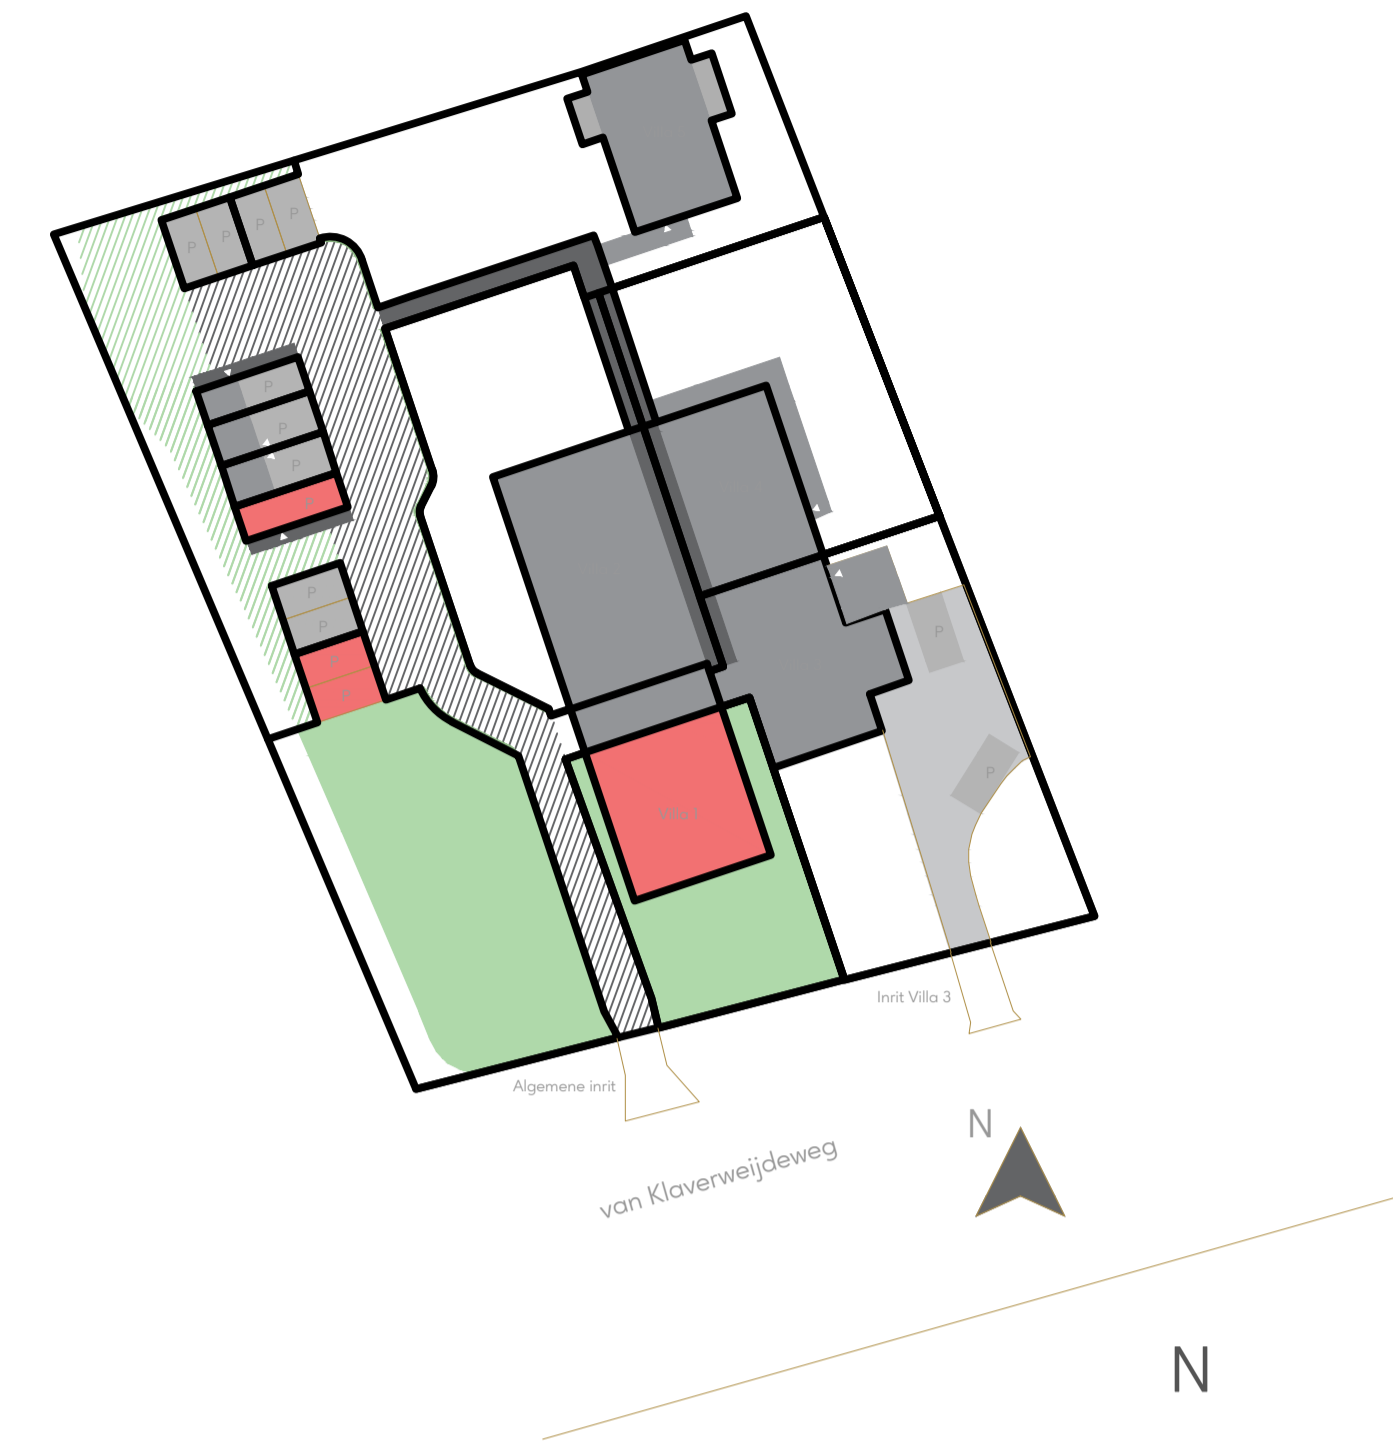

Situatie



VILLA 1
"DE STEDE"
ELEKTRAPLAN

Renvooi Elektraplan

	enkele schakelaar		plaats wasmachine
	schakelaar t/v elektrisch bedienbare roluijk		plaats wasdroger
	3-standen schakelaar t.b.v. WTW		warmtepomp
	dubbele schakelaar		warme-terug-win ventilatie-unit
	wisselschakelaar		Screen
	schakelaar met dimmer		grondkabel 10/15/20 m²
	plafondlichtpunt		loze leiding t.b.v. elektra
	spot		bedrade leiding
	wandlichtpunt		plaats en aansluiting thermostaat
	TL-buisverlichting		centraal aardspunt (badkamer)
	enkele wandcontactdoos met randsaarde		deurbel
	dubbele wandcontactdoos naast elkaar		druknop deurbel
	dubbele wandcontactdoos opbouw boven elkaar		
	verdelers vloerverwarming		
	enkele wandcontactdoos met randsaarde t.b.v. aansluiting PV-panelen		
	periflex wandcontactdoos met randsaarde		
	spatwaterdichte enkele wandcontactdoos met randsaarde		
	optische rookmelder		

- alle maatvoering zijn 'circa'-maten in millimeters (mm), daarbij is er geen rekening gehouden met eventuele wandafwerkingen of vloerafwerkingen. alle maatvoering gemeten vanaf min. 1500mm.
 - vermelde ruimte oppervlakten conform NEN 2580.
 - wijzigingen ter voldoening aan (semi)overheidsseisen en/of -voorschriften, alsmede wijzigingen in maatvoering en materiaalkeuze die tijdens de uitvoering van het werk noodzakelijk blijken, worden nadrukkelijk voorbehouden.
 - alle verbijfsjuunten met een thermostaat zijn voorzien van vloerverwarming.
 - alle op de tekening aangegeven elektrische verwarmingselementen, ventilatieventielen, lichtpunten, wandcontactdozen, schakelaars, kruipkabels, spulpluiken, PV-panelen, installaties op het dak e.d. zijn indicatief.

Adres

Van Klaverweijdeweg 21a
2355AA Hoogmade

Plattegronden
Datum
Versie

1:50
17-03-2026
2.0



BUITENPLAATSHOOGSTEDENL