





Begane grond

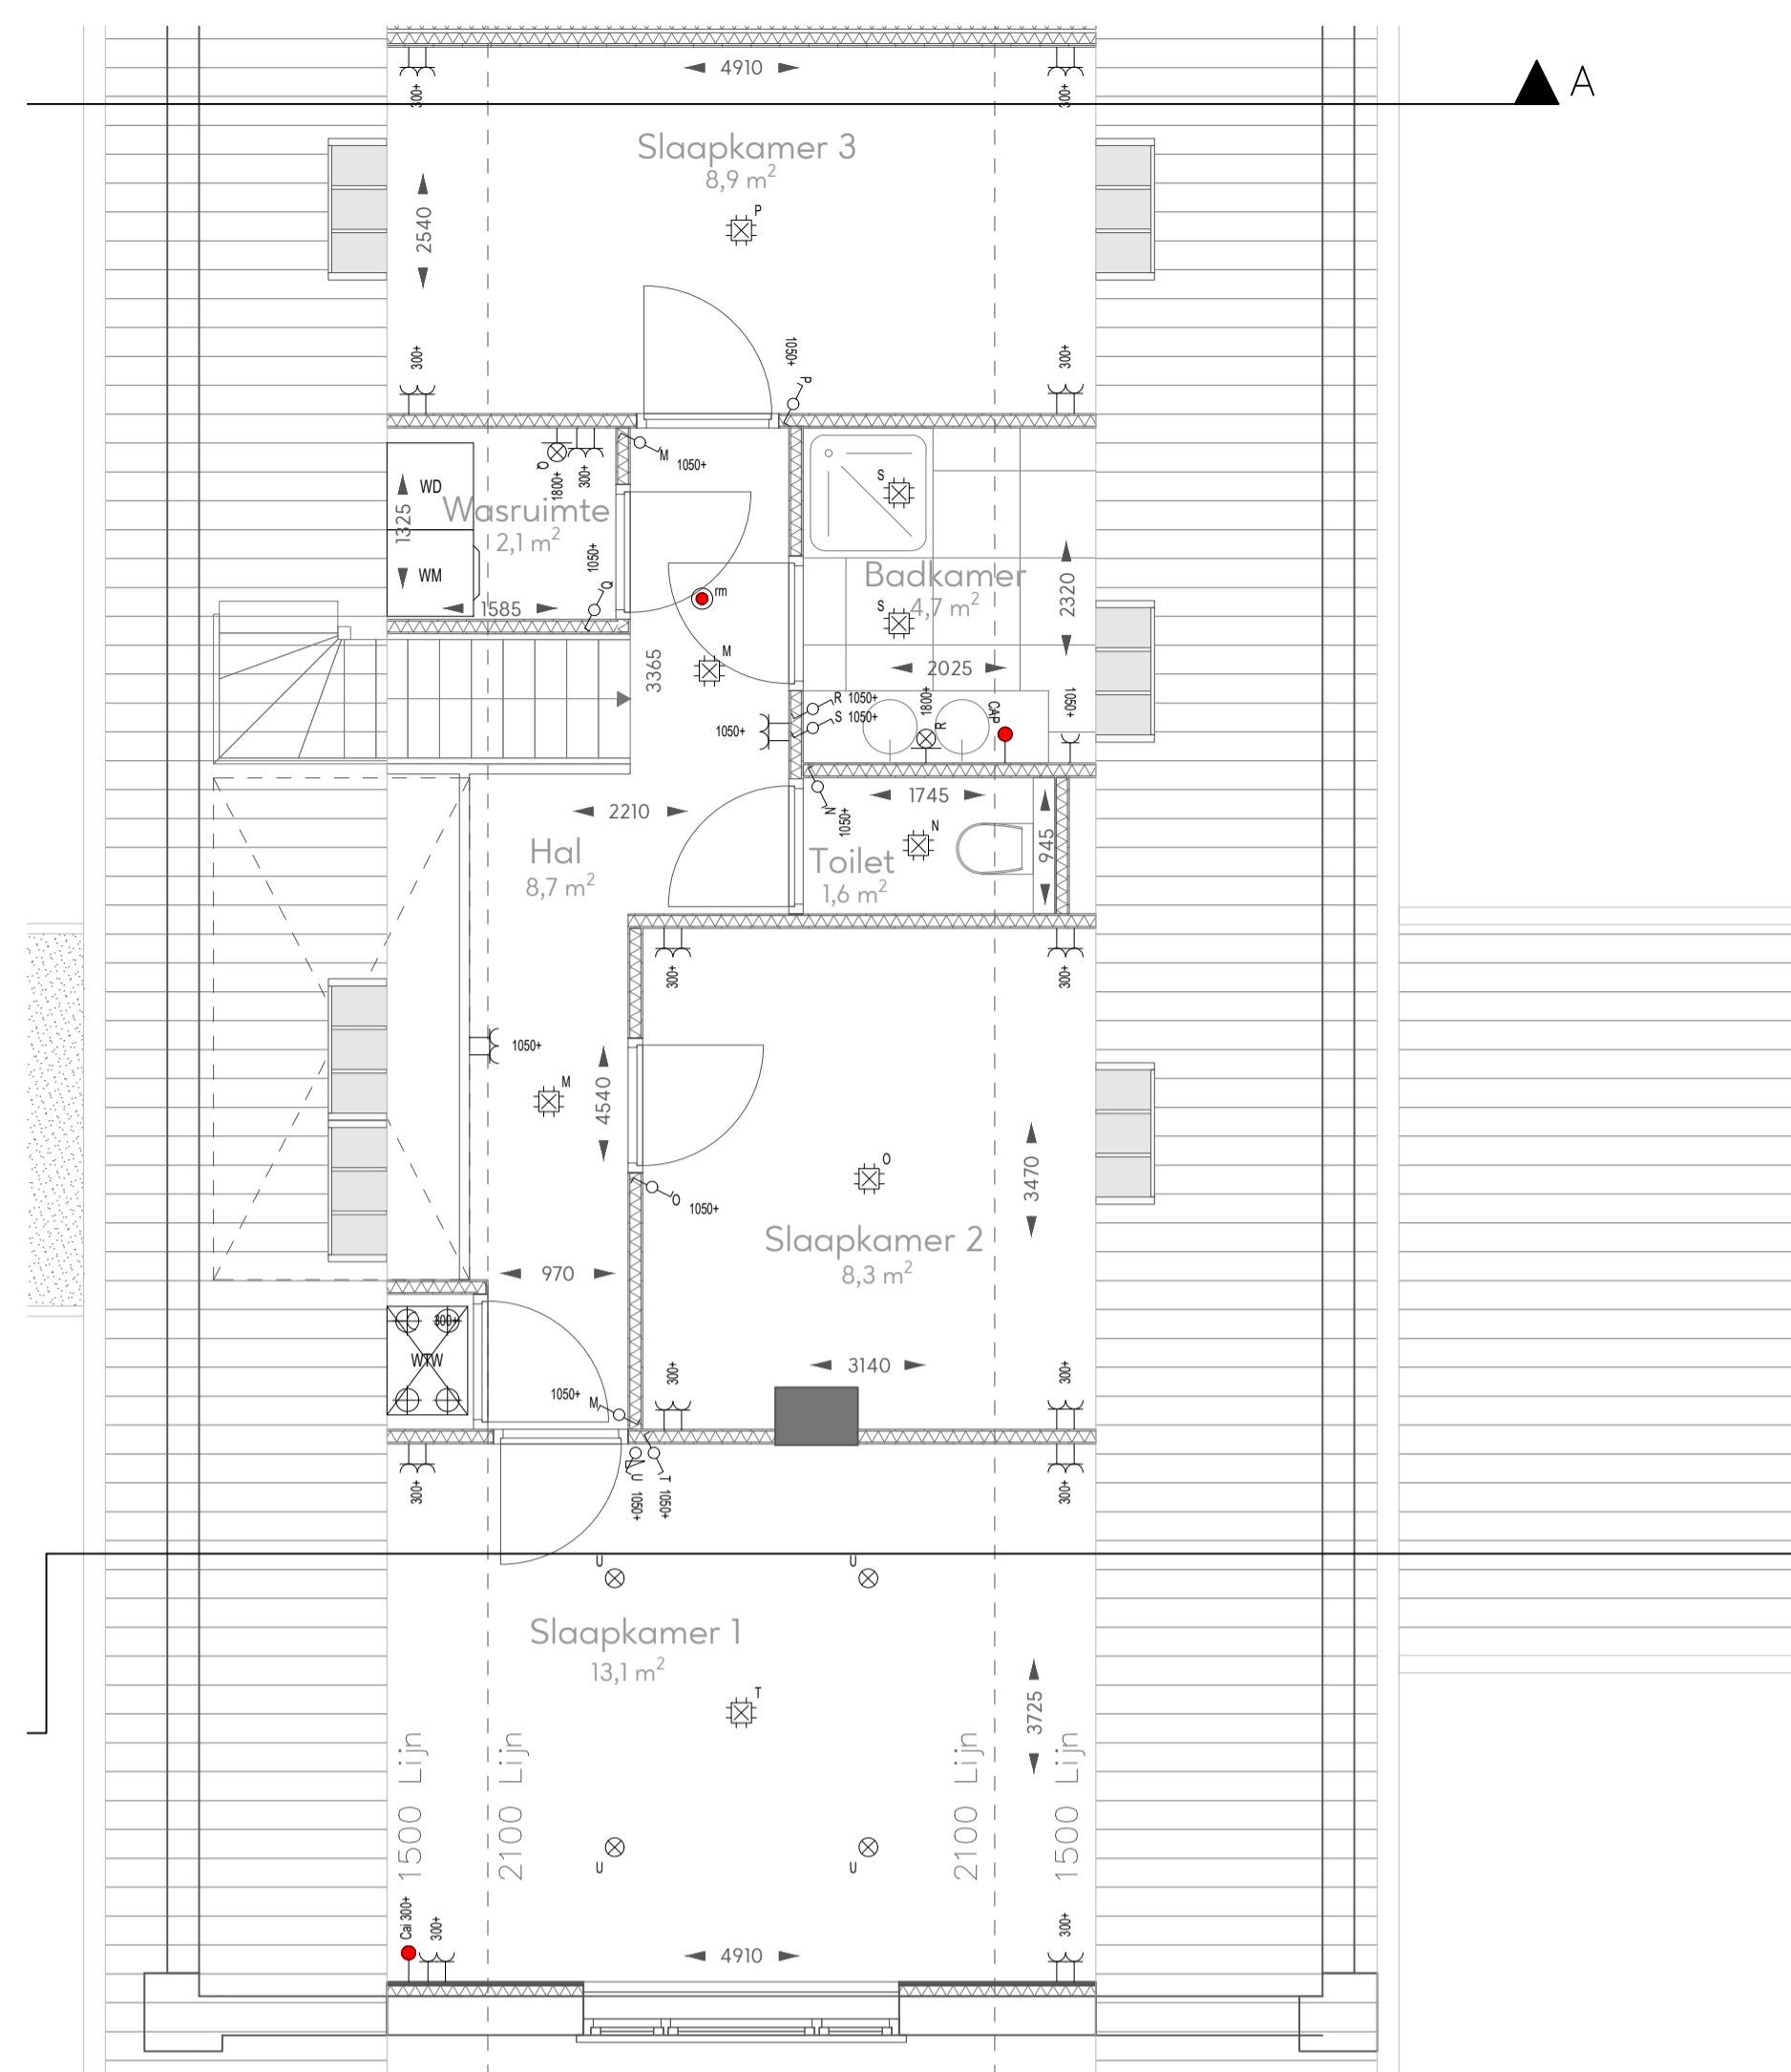

Eerste verdieping

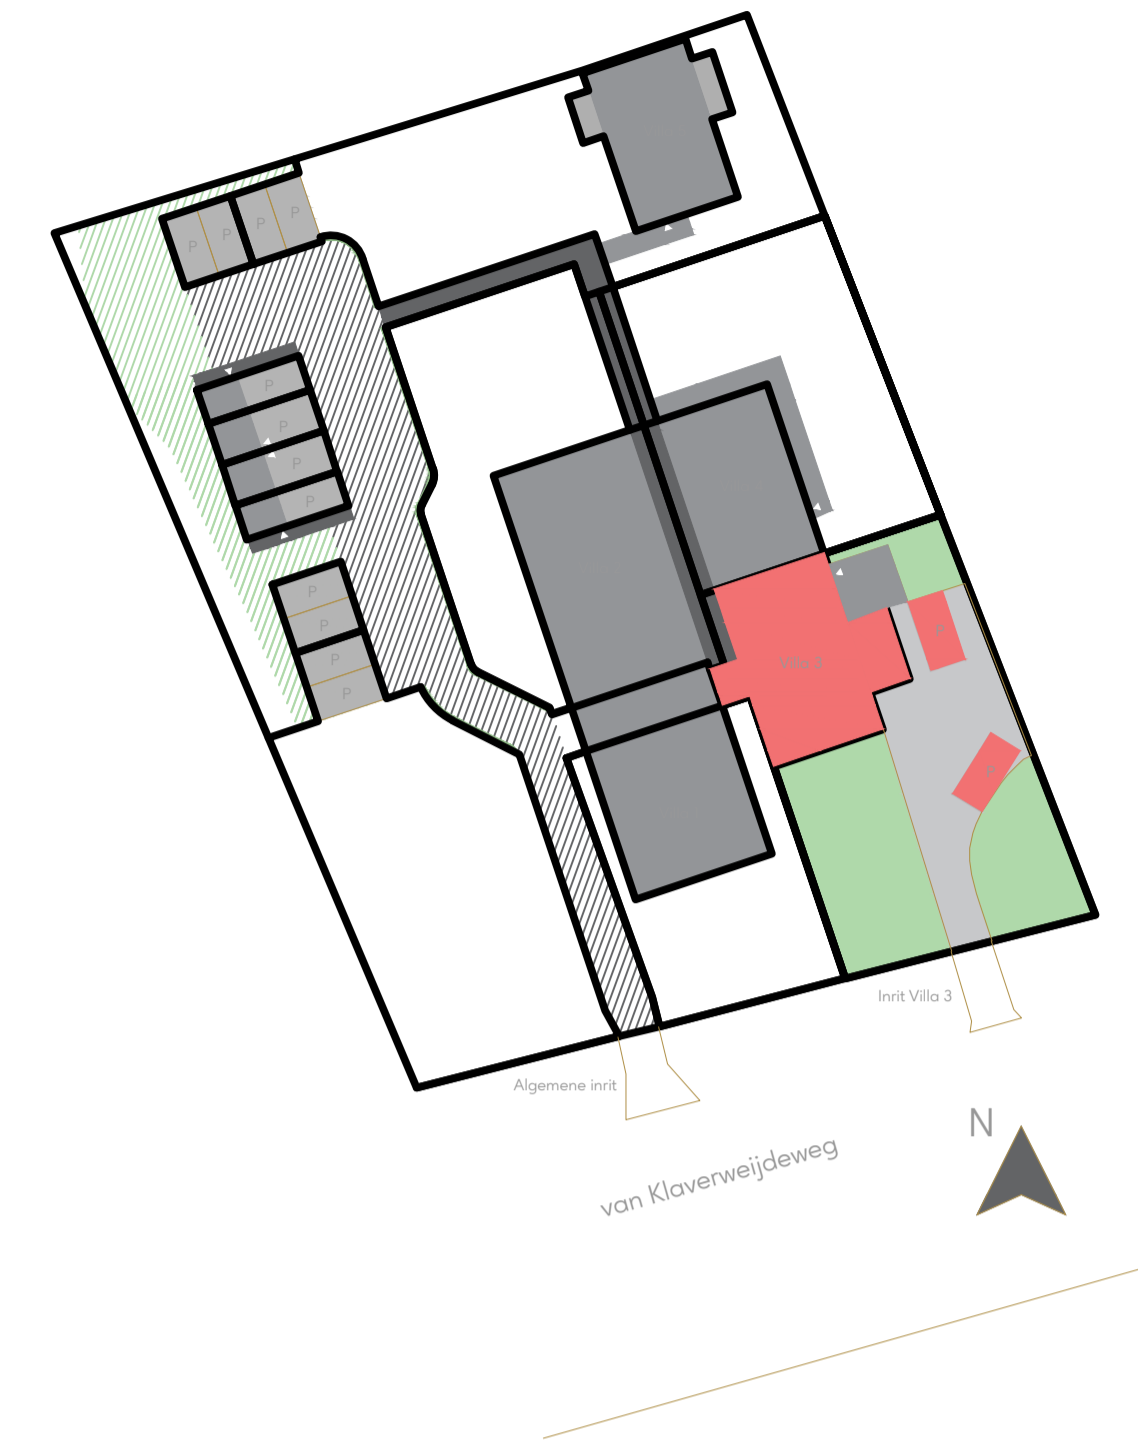

Situatie



VILLA 3

"DE ZOMERHOF"

ELEKTRAPLAN

Renvooi Elektriplan			
	enkele schakelaar		plaats wasmachine
	schakelaar tlv elektrisch bedienbare rollok		plaats wasdroger
	3-standen schakelaar t.b.v. WTW		warmtepomp
	dubbele schakelaar		warmte-terug-win ventilatie-unit
	wisselschakelaar		Screen
	schakelaar met dimmer		grondkabel 10/15/20 m²
	plafondlichtpunt		loze leiding t.b.v. elektra
	spot		bedrade leiding
	wandlichtpunt		plaats en aansluiting thermostaat
	TL-buisverlichting		centraal aardingspunt (badkamer)
	enkele wandcontactdoos met randaarde		deurbel
	dubbele wandcontactdoos naast elkaar		drukknoop deurbel
	dubbele wandcontactdoos opbouw boven elkaar		
	verdelers vloerverwarming		
	enkele wandcontactdoos met randaarde t.b.v. aansluiting PV-panelen		
	dubbele wandcontactdoos met randaarde t.b.v. aansluiting PV-panelen		
	spatwaterdichte enkele wandcontactdoos met randaarde		
	optische rookmelder		

- alle maatvoering zijn 'circa'-maten in millimeters (mm), daarbij is er geen rekening gehouden met eventuele wandafwerkingen of vloerafwerkingen. alle maatvoering gemeten vanaf min. 1500mm.
- vermelde ruimte oppervlakten conform NEN 2580.
- wijzigingen ter voldoening aan (semi)overheidsseisen en/of -voorschriften, alsmede wijzigingen in maatvoering en materiaalkeuze die tijdens de uitvoering van het werk noodzakelijk blijken, worden nadrukkelijk voorbehouden.
- alle (verrijfs)ruimten met een thermostaat zijn voorzien van vloerverwarming.
- alle (verrijfs)ruimten met een thermostaat zijn voorzien van vloerverwarming, ventilatieventielen, lichtpunten, wandcontactdozen, schakelaars, kruipruiten, spuwers, PV-panelen, installaties op het dak e.d. zijn indicatief.

Adres

Van Klaverweijdeweg 21
2355AA Hoogmade

Plattegronden
Datum
Versie

1:50
17-03-2026
2.0



BUITENPLAATSHOOGSTEDENL