



Begane grond

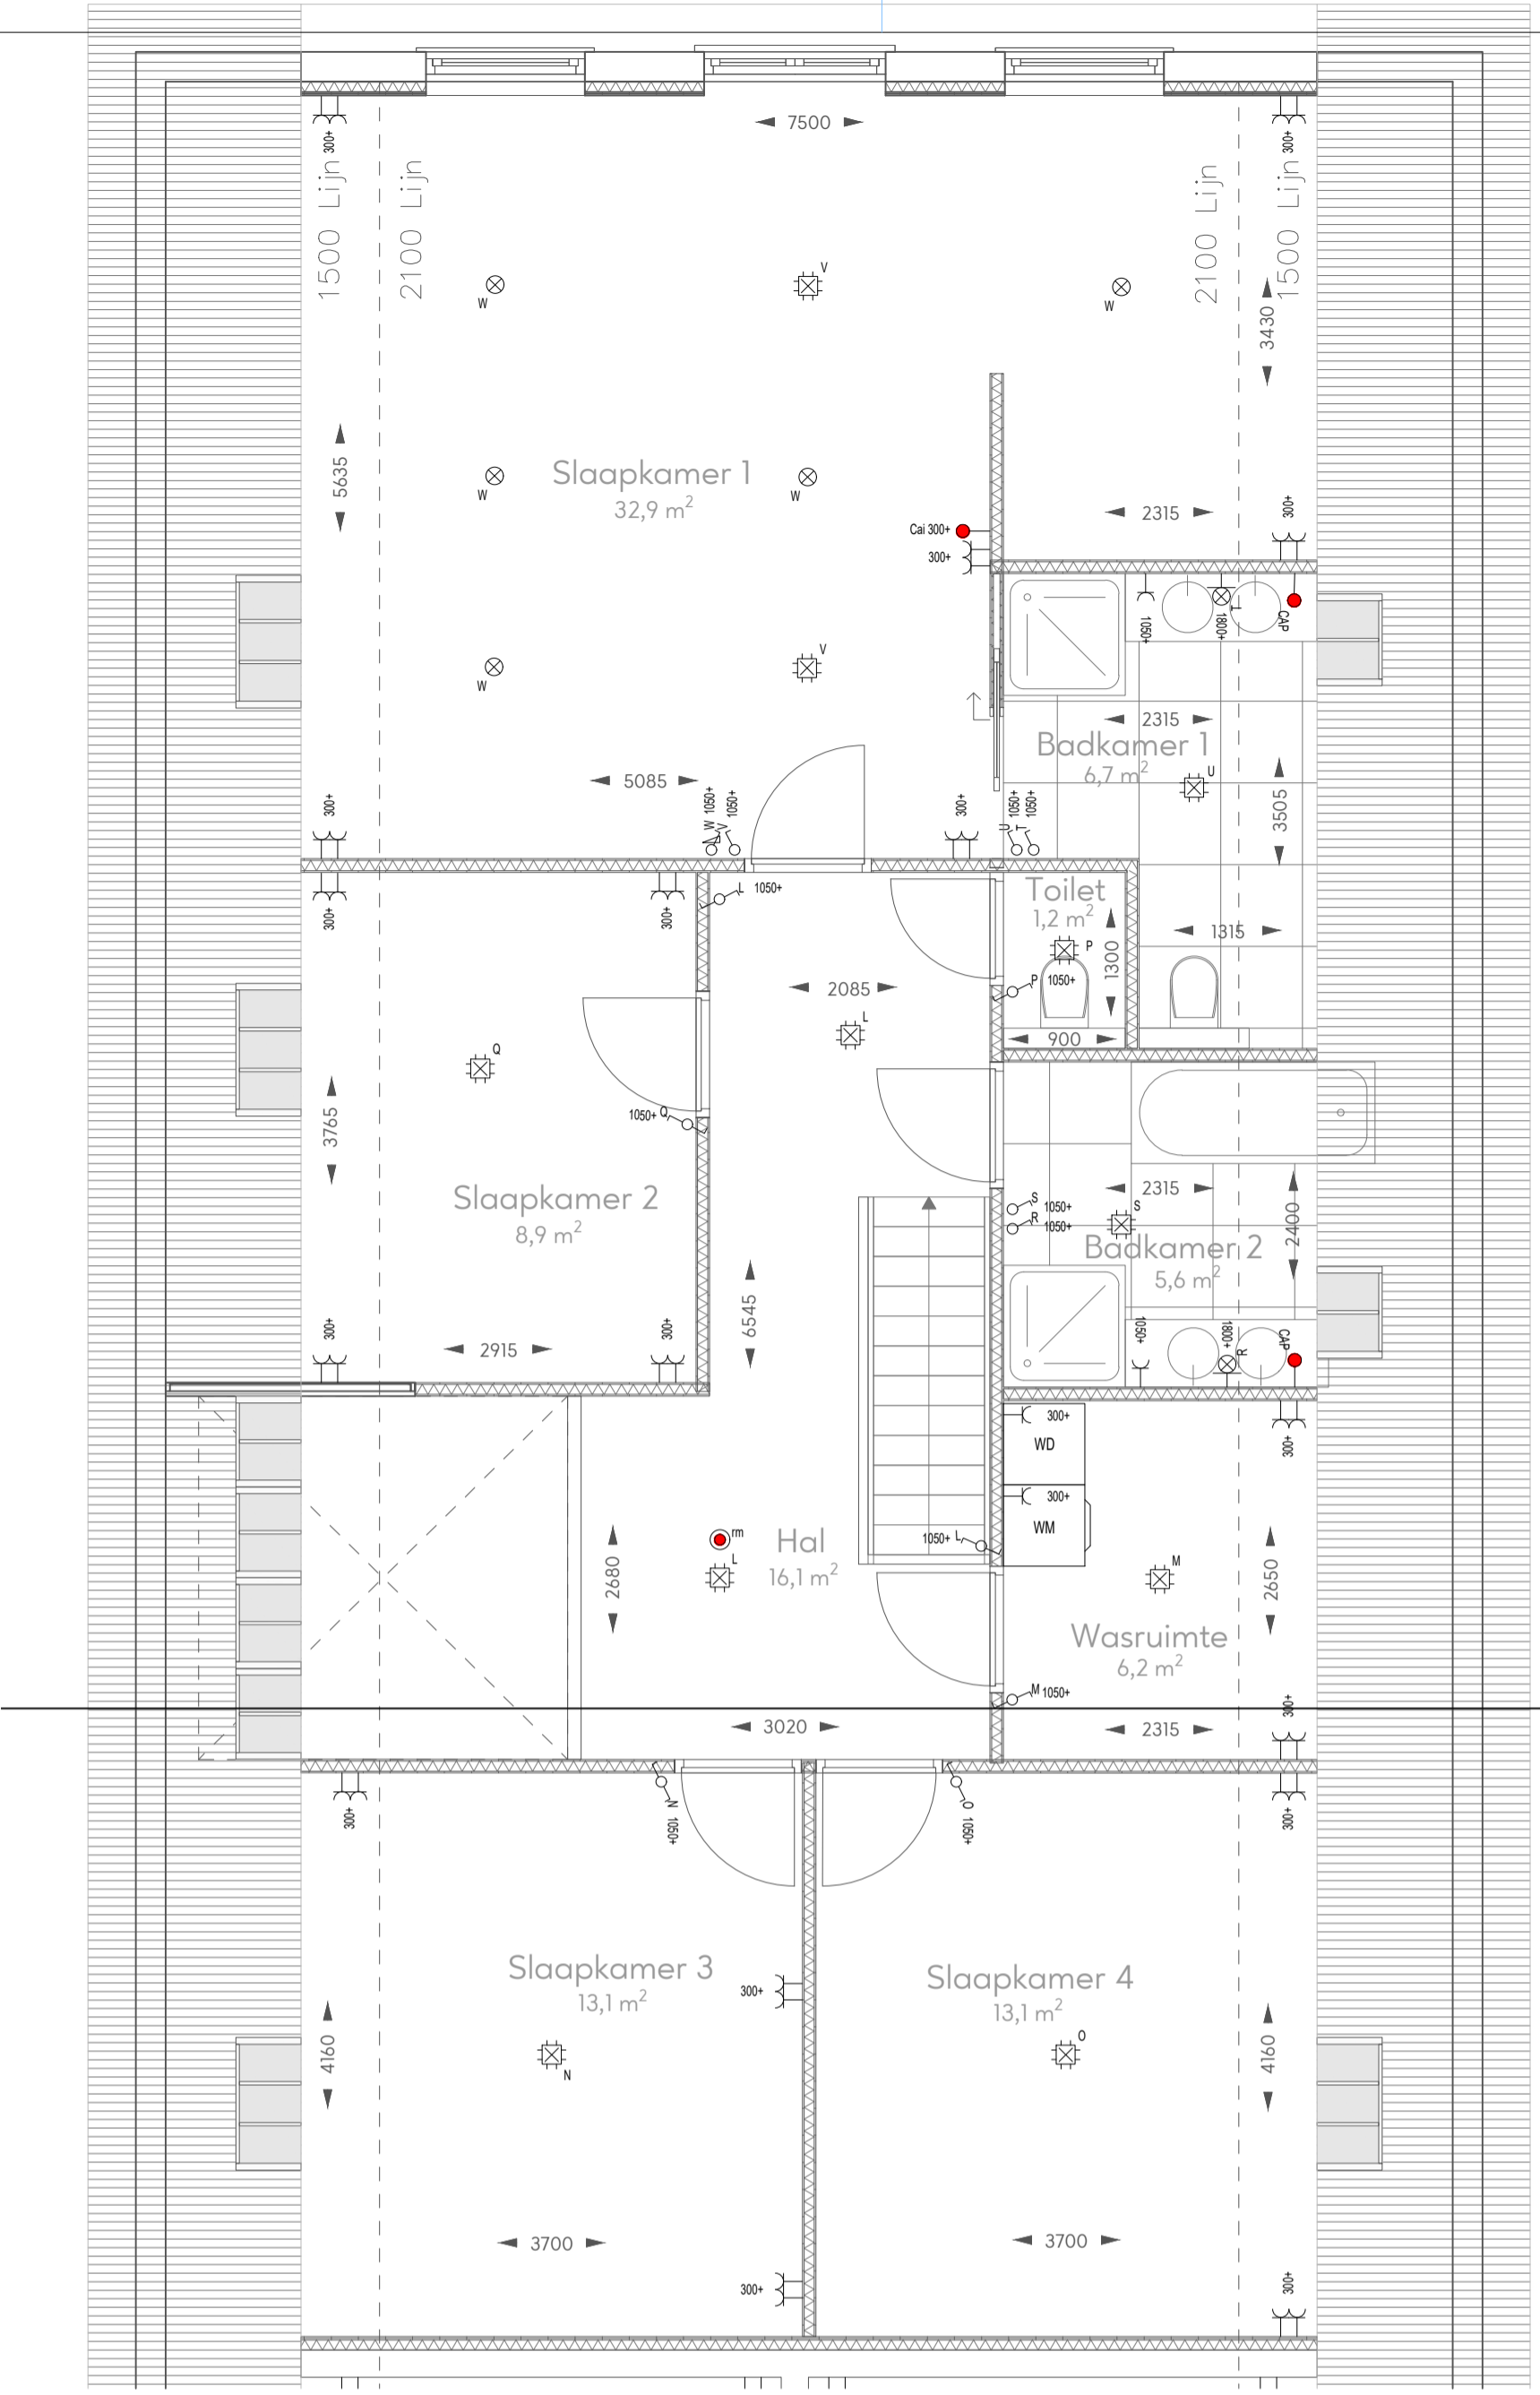


Eerste verdieping

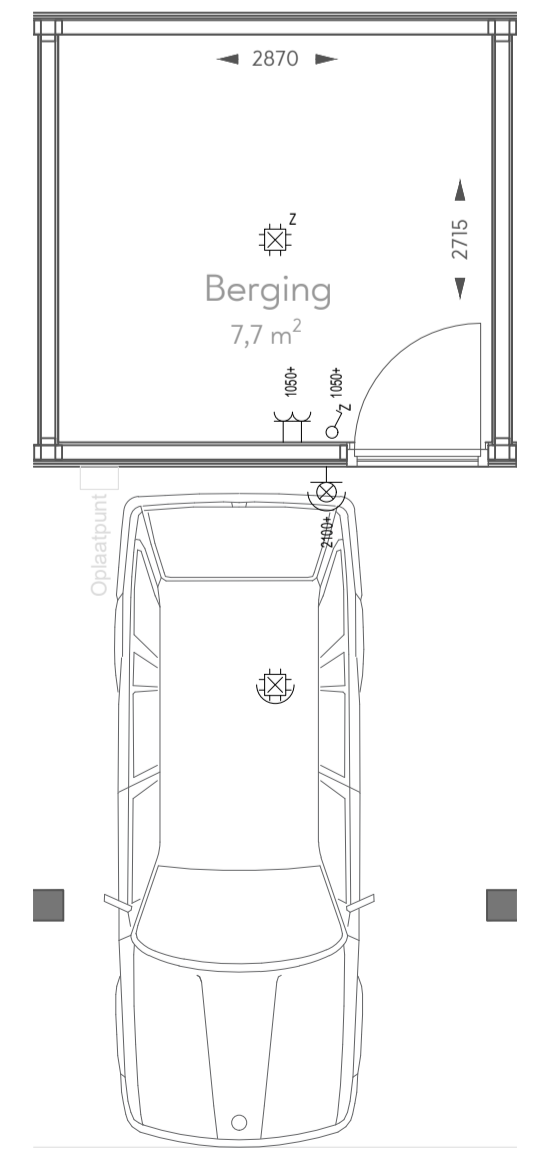

Berging

Renvooi Elektraplan			
	enkele schakelaar		plaats wasmachine
	schakelaar bv elektrisch bedienbare rolruk		plaats wasdroger
	3-standen schakelaar t.b.v. WTW		warmtepomp
	dubbele schakelaar		warme-terug-win ventilatie-unit
	wisselschakelaar		Screen
	schakelaar met dimmer		grondkabel 10/15/20 m²
	plafondlichtpunt		loze leiding t.b.v. elektra
	spot		bedrade leiding
	wandlichtpunt		plaats aansluiting thermostaat
	TL-buisverlichting		centraal aardingpunt (badkamer)
	enkele wandcontactdoos met randaarde		deurbel
	dubbele wandcontactdoos naast elkaar		drukknop deurbel
	dubbele wandcontactdoos opbouw boven elkaar		
	verdelers vloerverwarming		
	enkele wandcontactdoos met randaarde t.b.v. aansluiting PV-panelen		
	perlex wandcontactdoos met randaarde		
	spatwaterdichte enkele wandcontactdoos met randaarde		
	optische rookmelder		

- alle maatvoering zijn 'circa'-maten in millimeters (mm), daarbij is er geen rekening gehouden met eventuele wandafwerkingen of vloerwerkningen, alle maatvoering gemeten vanaf min. 1500mm.  
- vermeide ruimte oppervlakten conform NEN 2580.  
- wijzigingen ter voldoening aan (sem)overheidsvoorschriften, alsmede wijzigingen in maatvoering en materiaalkeuze die tijdens de uitvoering van het werk noodzakelijk blijken, worden nadrukkelijk voorbehouden.  
- alle (verbijl)ruimten met een thermostaat zijn voorzien van vloerverwarming.  
- alle (verbijl)ruimten met een thermostaat zijn voorzien van vloerverwarming, ventilatieventielen, lichtpunten, wandcontactdozen, schakelaars, kruipliuken, spuwvers, PV-panelen, installaties op het dak e.d. zijn indicatief.

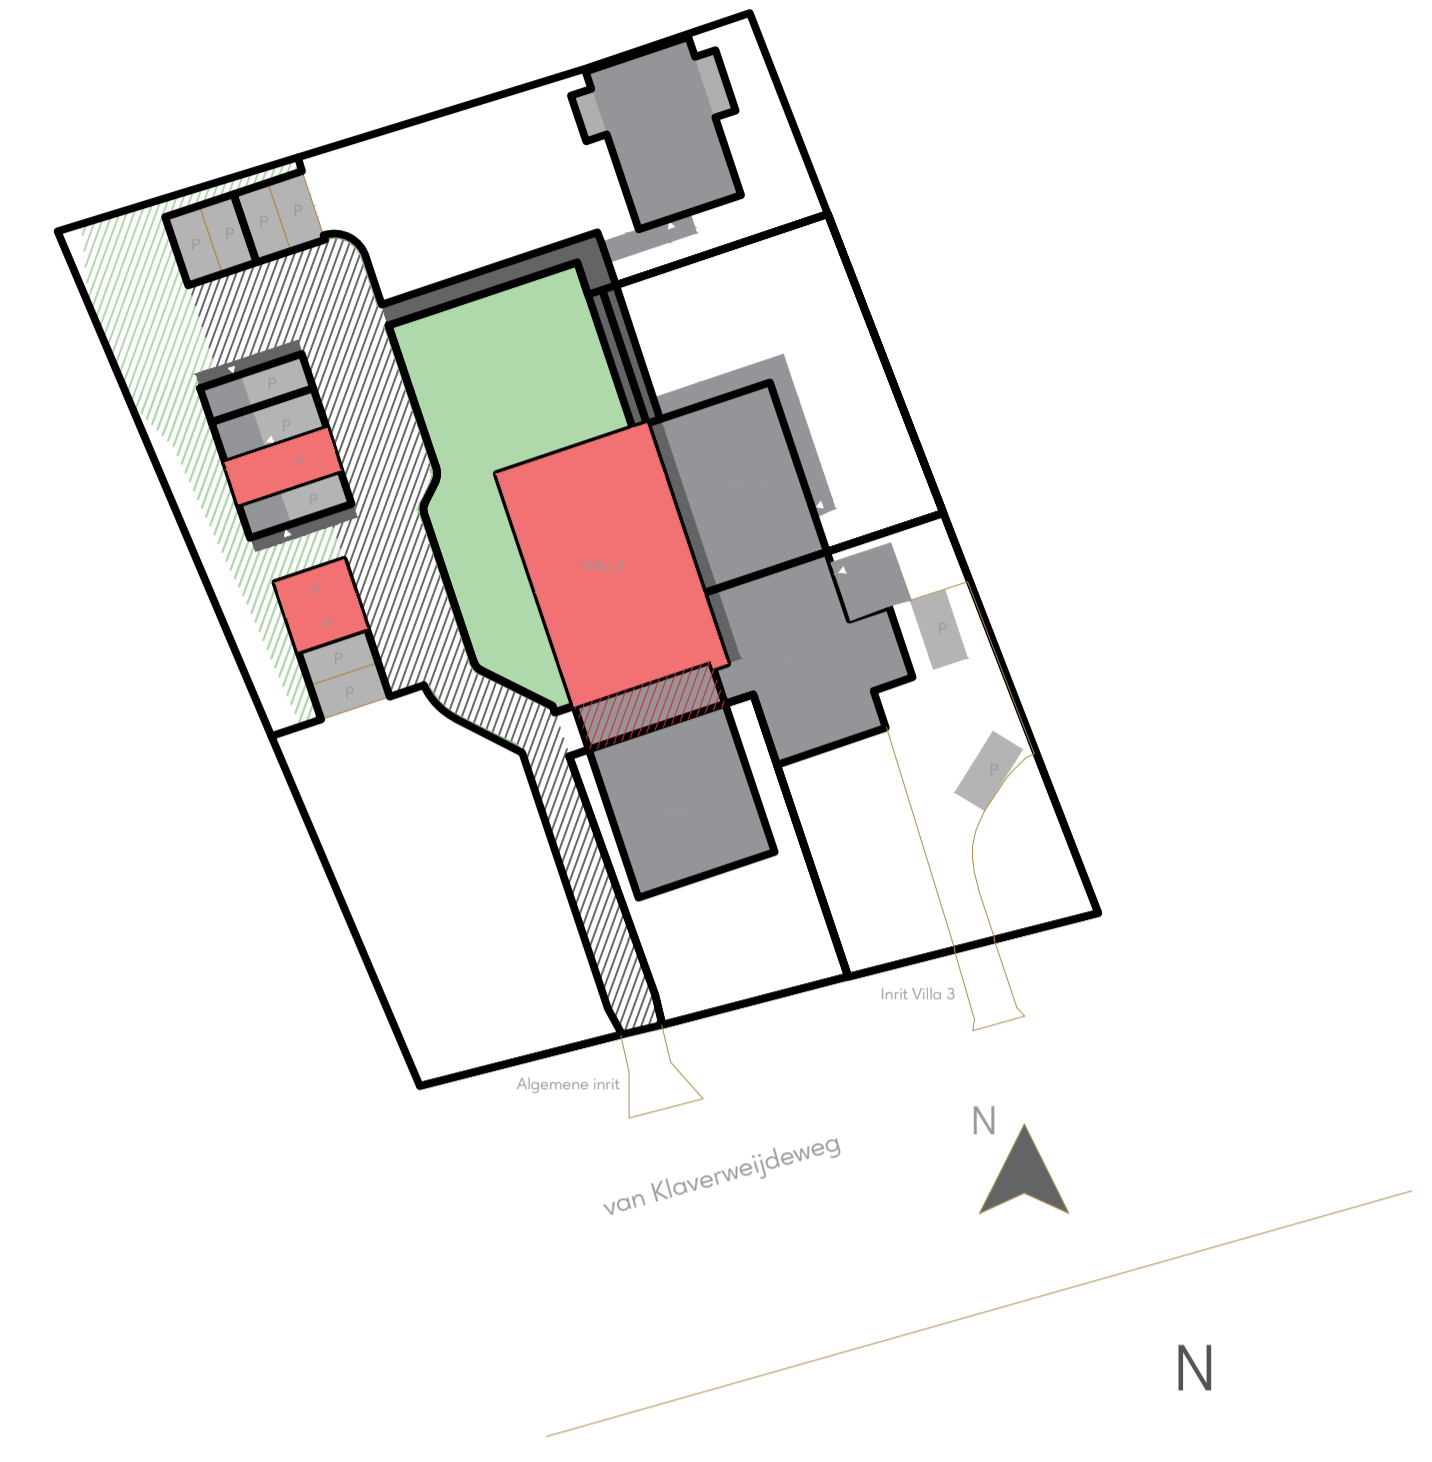

Situatie



VILLA 2  
"DE HOEVE"  
ELEKTRAPLAN

Adres

Van Klaverweijdeweg 21b  
2355AA Hoogmade

Plattegronden  
Datum  
Versie

1:50  
26-03-2026  
3.0



BUITENPLAATSHOOGSTEDENL