



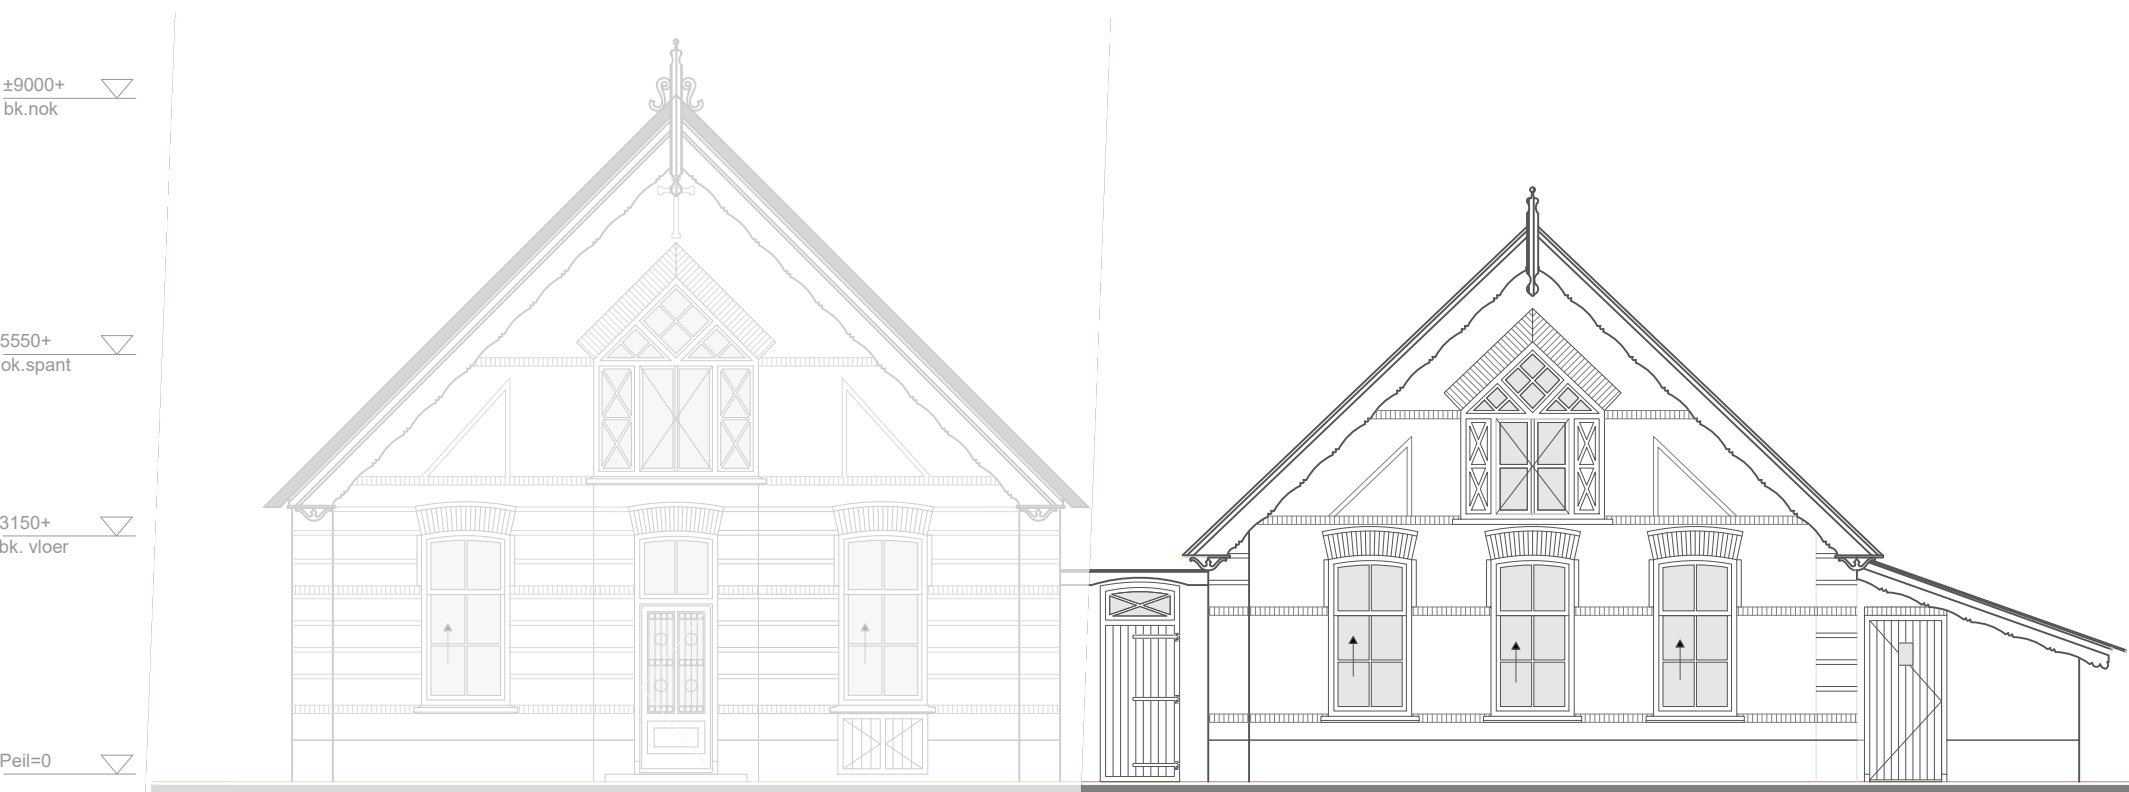


Voorgevel



Linker zijgevel

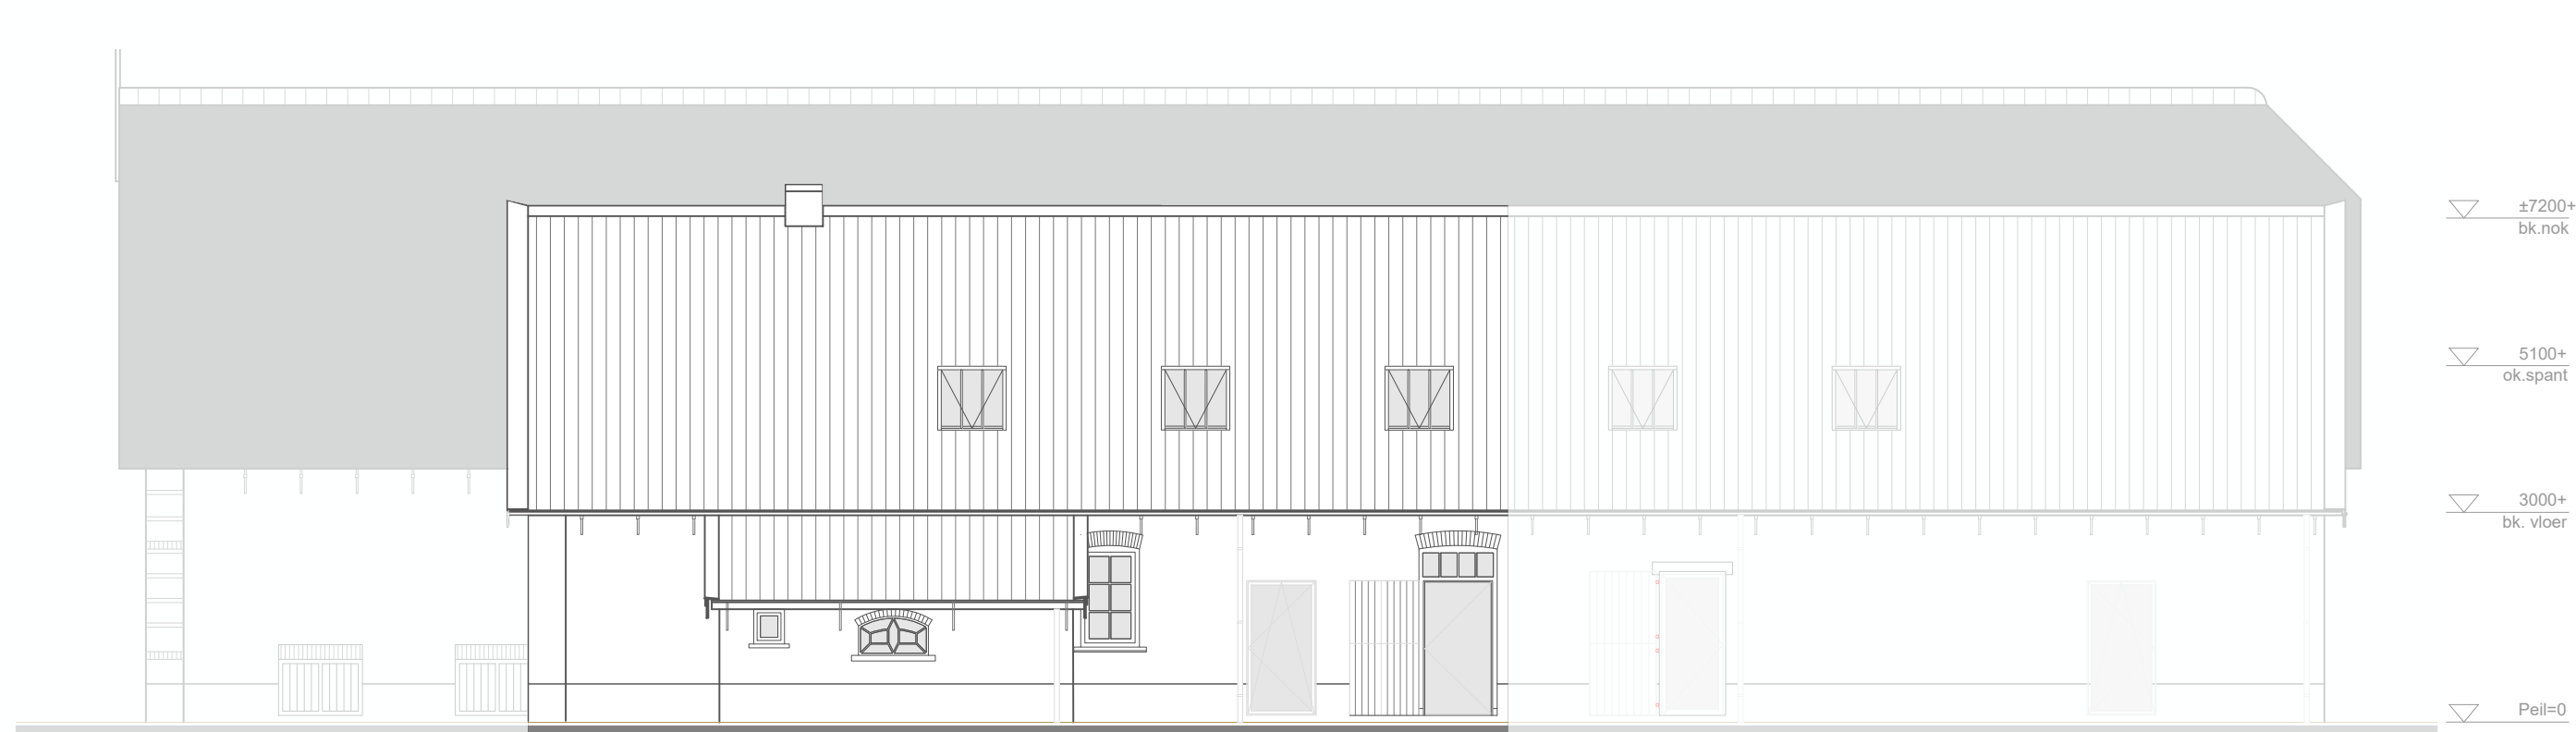

Rechter zijgevel

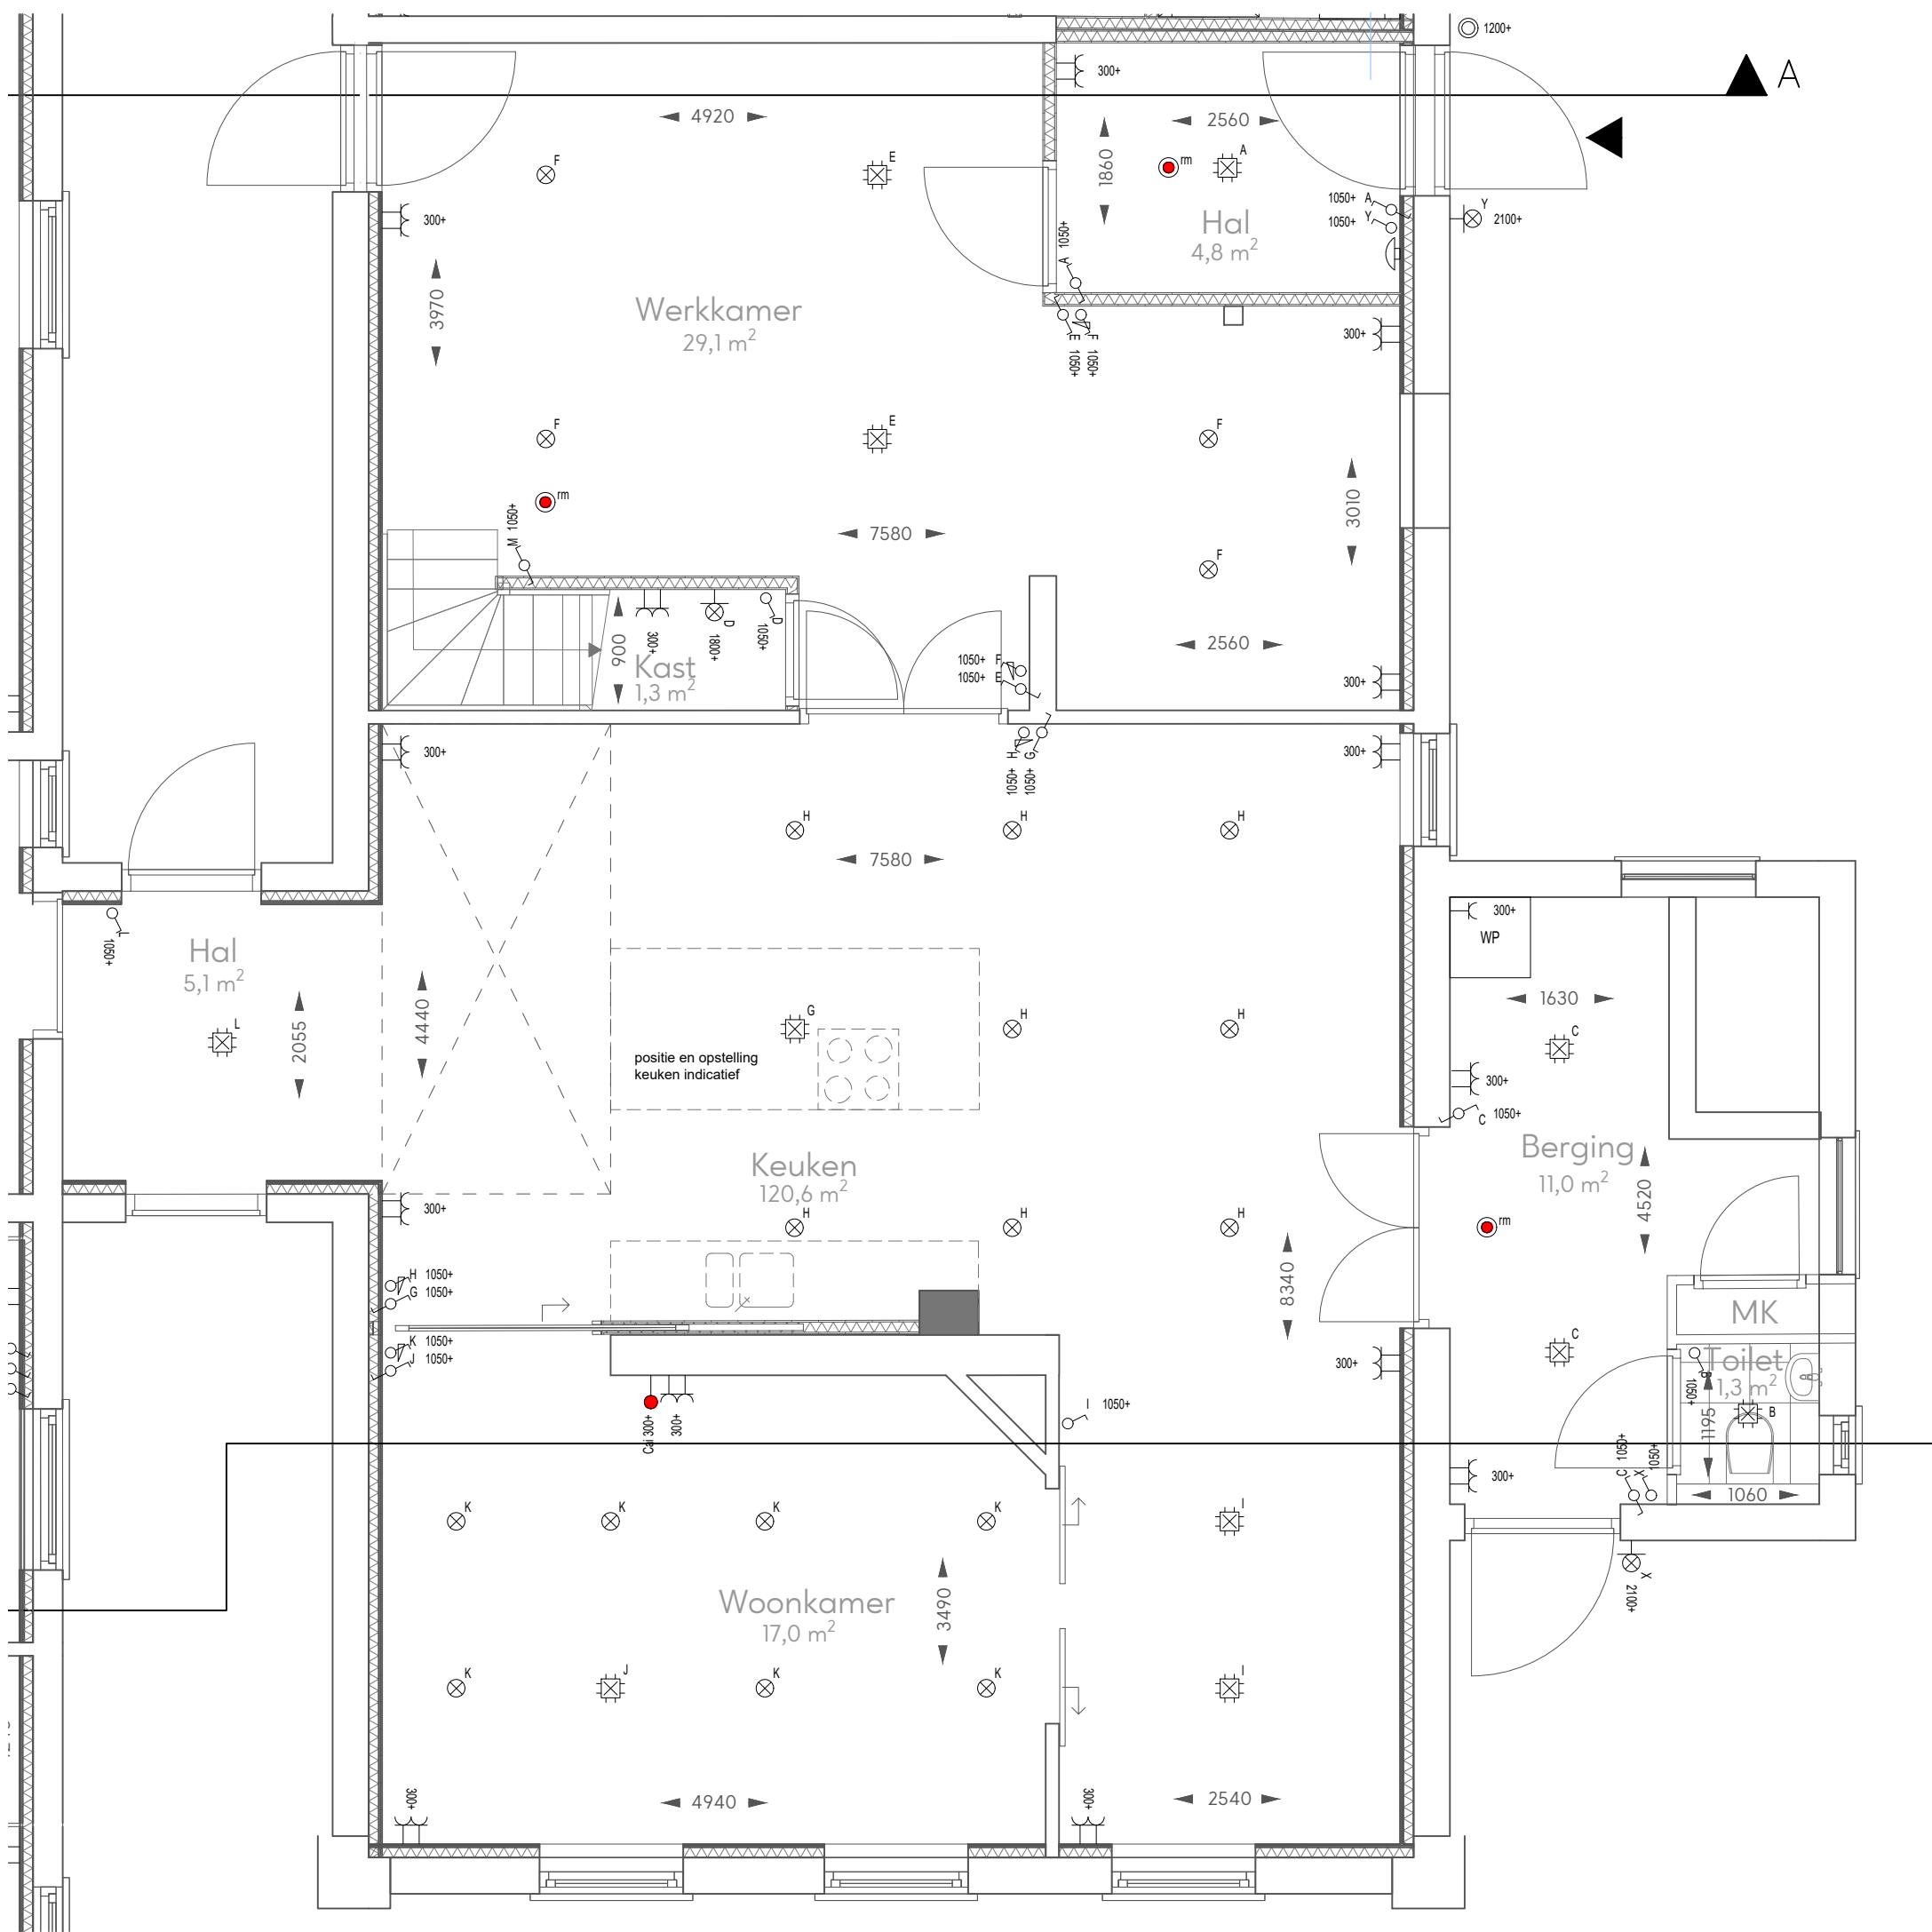

Begane grond



Eerste verdieping



Situatie



VILLA 3
"DE ZOMERHOF"
VERKOOPTEKENINGEN

Kleur en materiaalstaat: Villa 3

bouwdeel	element	locatie	materiaal	afwerking	kleur
dak	zolderdak	alle	platte flesce pannen	-	zwart
	kozijn	voorgevel en achtergevel	hout	geschubd	wit
	kozijn	alle	hout	geschubd	donkergroen
	kozijn	alle	hout	geschubd	wit


Kleur en materiaalstaat: Terrein

bouwdeel	element	locatie	materiaal	afwerking	kleur
terrein	betracting	inrit en parkeerplekken	grind	-	gerekend grijs
	paden	inrit en parkeerplekken	kleiers	hafftenverband	bruin gerekend


Renvoel Elektriplan

100- erkele schakelaar	WM	plaats wasmachine
100- schakelaar 1v elektrisch bedienbare rolkluis	WD	plaats wasdroger
100- 3-standen schakelaar 1v v. WTW	WP	wasdroger

- alle maatvoering zijn "inrit"-maten in millimeters (mm), daarbij is er geen rekening gehouden met eventuele wandafwerkingen of vloerafwerkingen, alle maatvoering gemeten vanaf min. 1500mm.
- vermeldde ruimte oppervlakten conform NEN 2580.
- wijzigingen ter voldoening aan (semi)overheidsbesluiten en/of -voorschriften, alsmede wijzigingen in maatvoering en materiaalkeuze die tijdens de uitvoering van het werk noodzakelijk blijken, worden noodzakelijk voorbehouden.
- alle verduidelijkingen met een thermoclad zijn voorzien van vloerverwarming.
- alle op de tekening aangegeven elektrische verwaringselementen, verduidelijkingen, wandcontactdozen, schakelaars, kruipkruiken, stopkranen, P-panele, installaties op het dak, e.d. zijn indicatief.

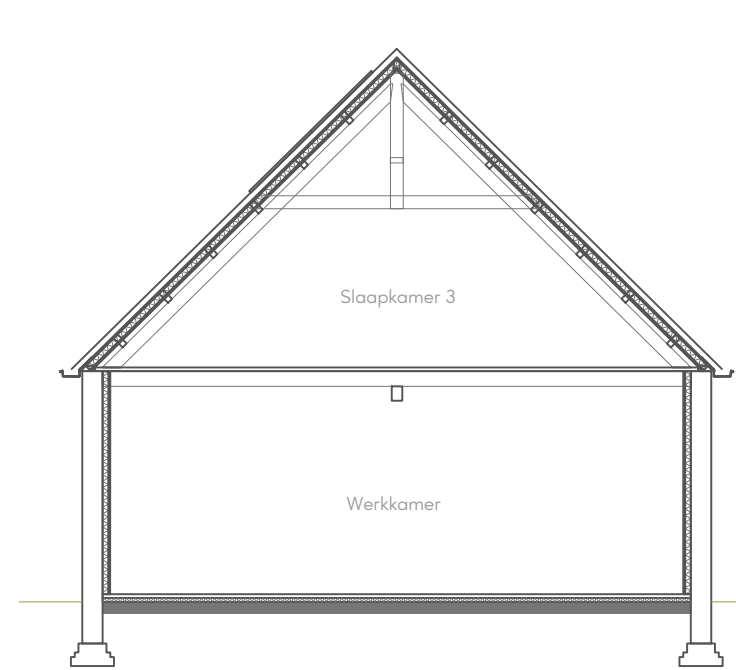

Doorsnede A

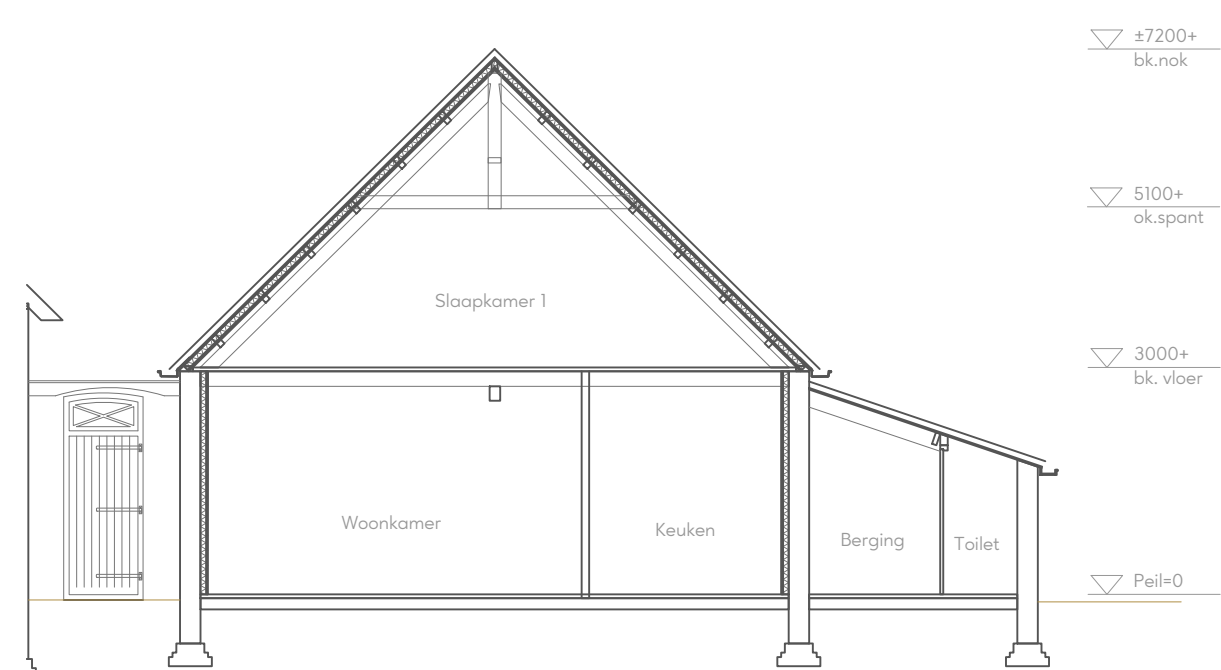

Doorsnede B



Adres
Van Klaverweijdeg 21
2355AA Hoogmade

Plattegronden
Gevels
Doorsneden
Datum
Versie

1:50
1:100
1:100
17-11-2025
1.0