




Achtergevel




Linker zijgevel




Rechter zijgevel

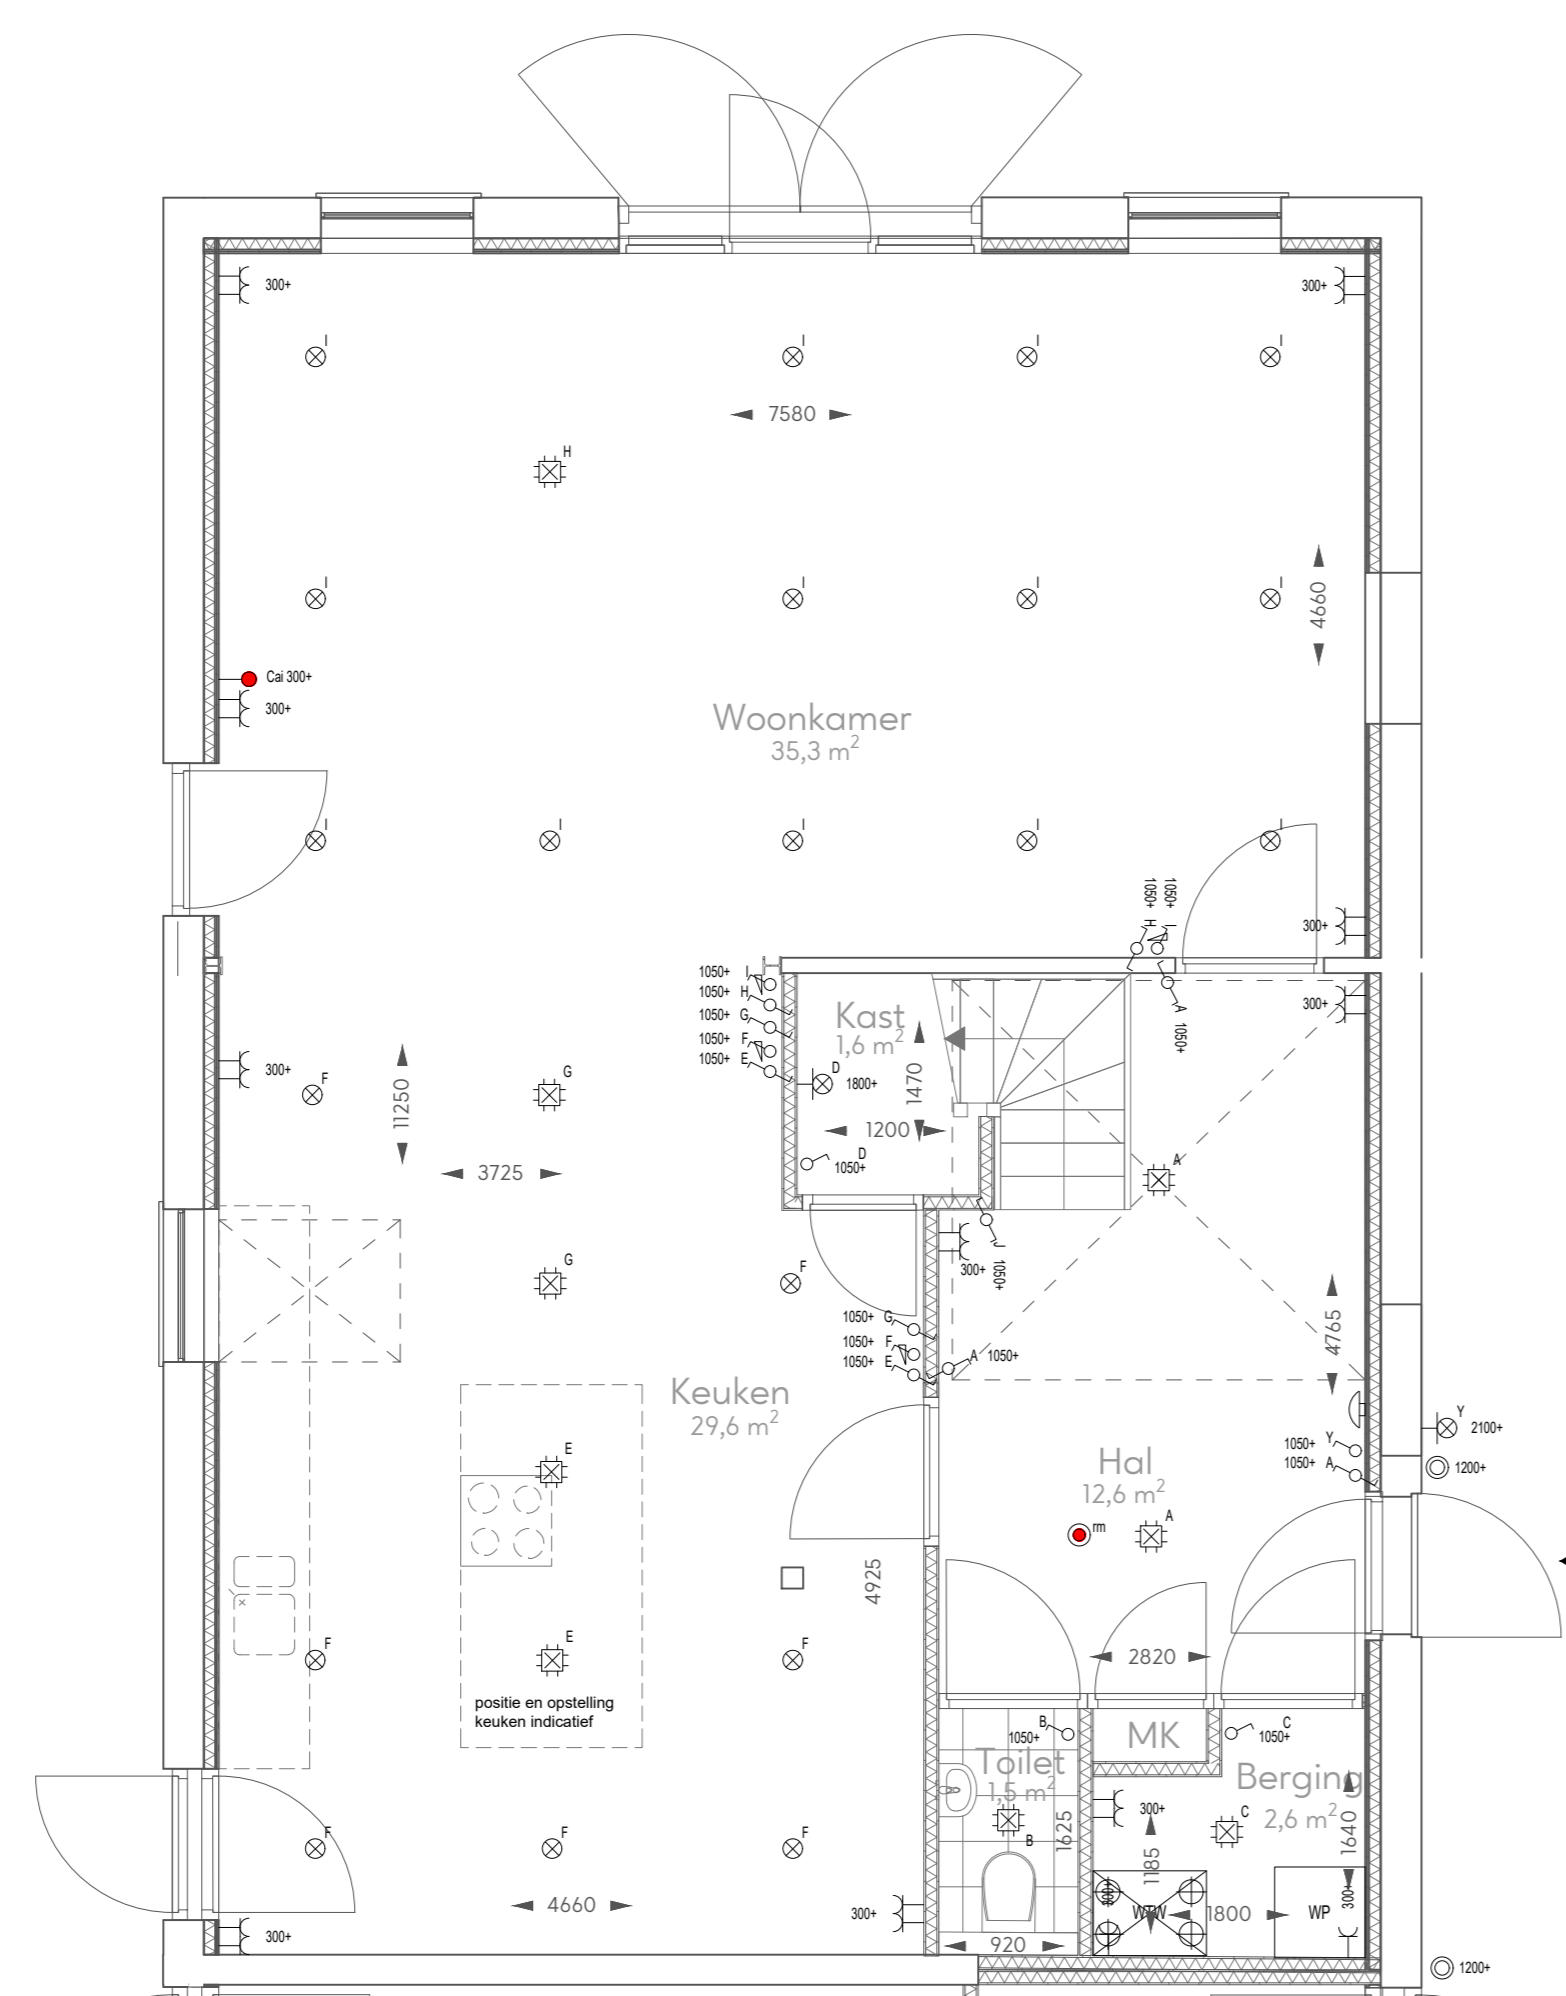

Begane grond

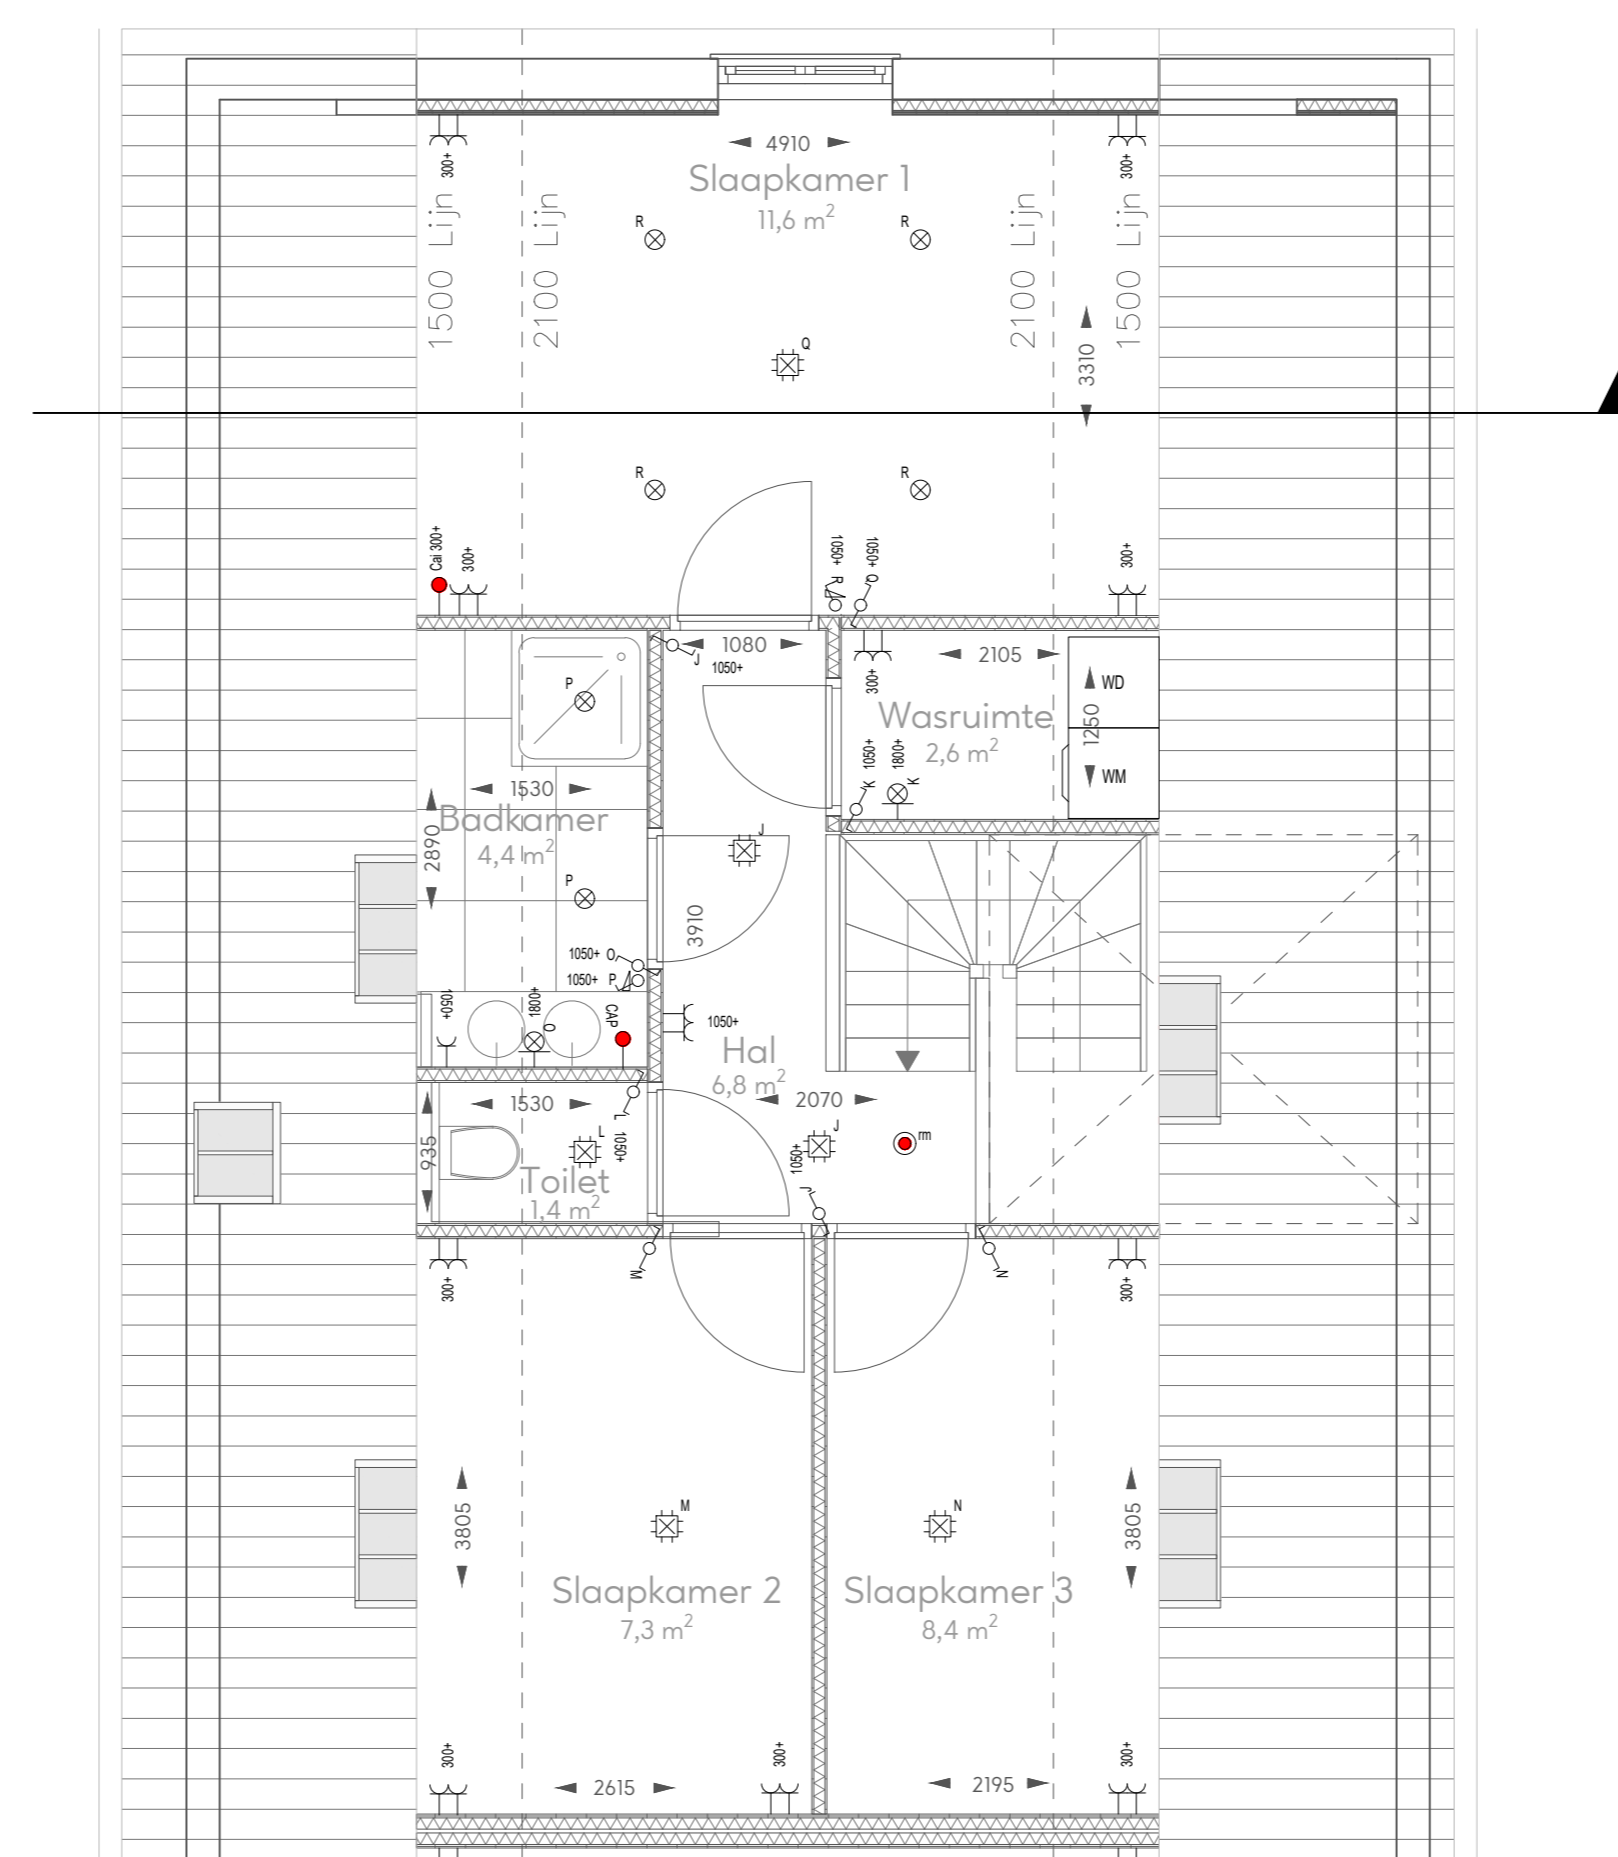

Eerste verdieping

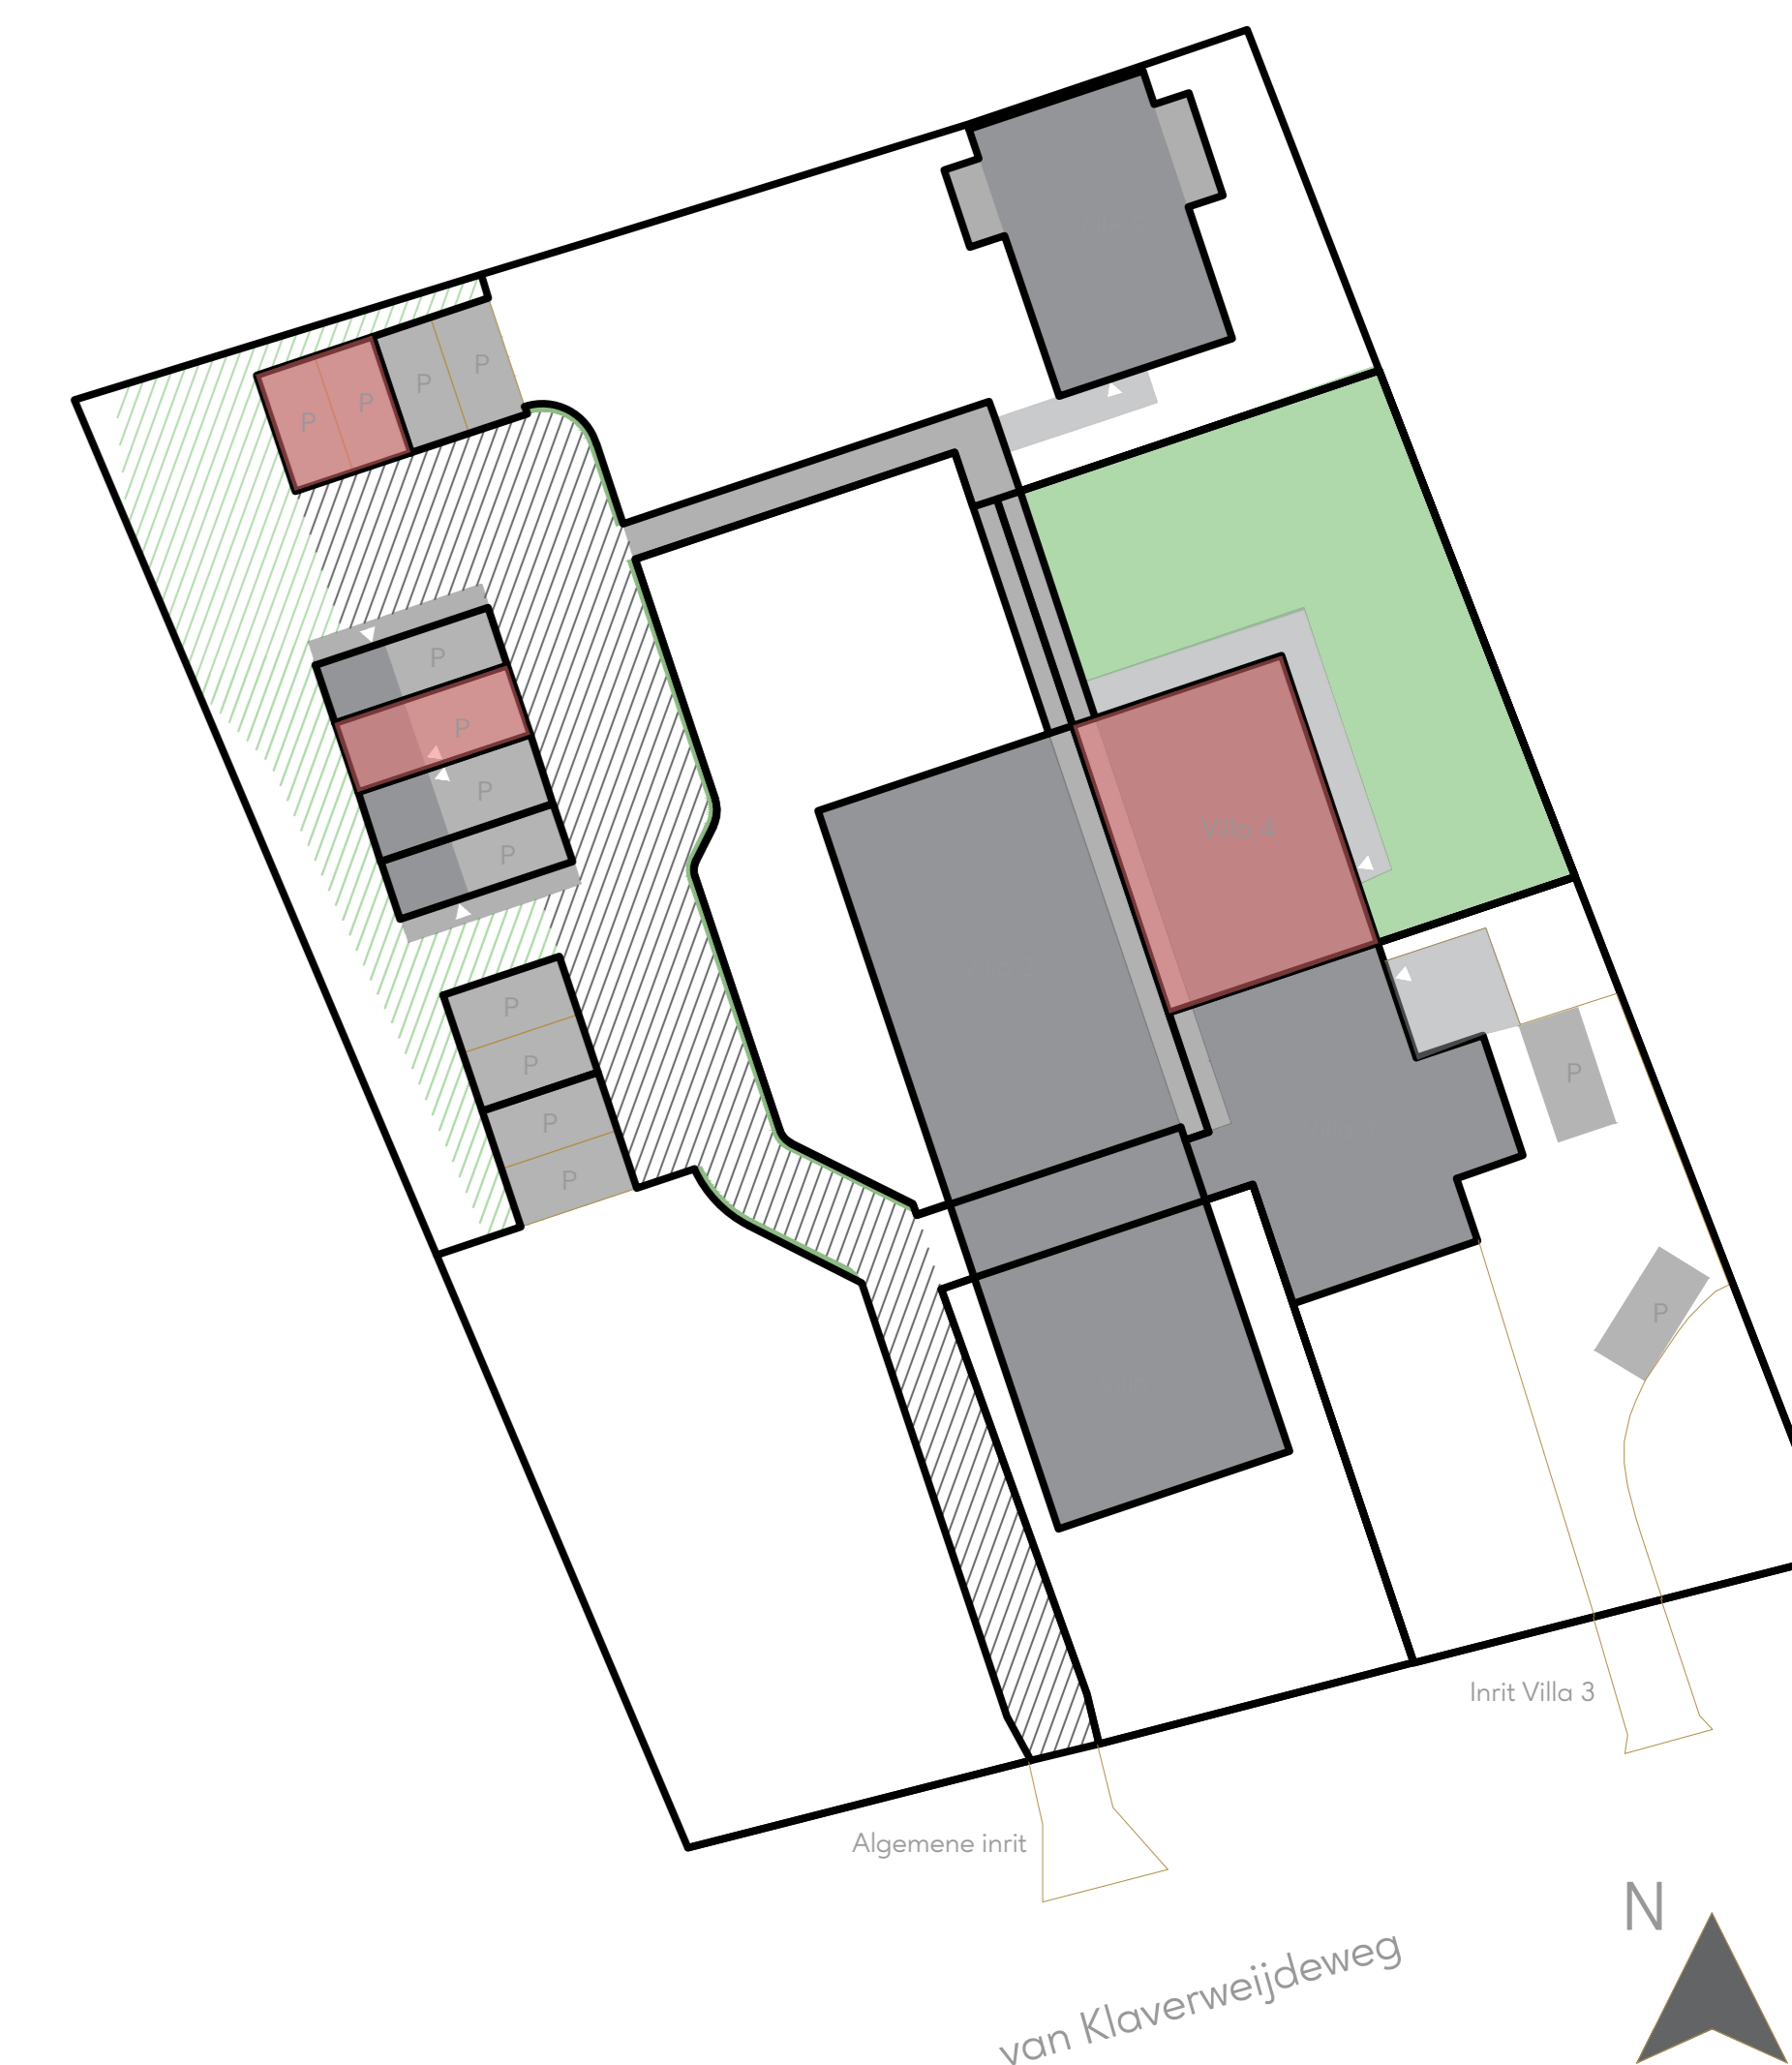

Situatie

Kleur en materiaalstaat: Villa 4

bouwdeel	element	locatie	material	afwerking	kleur	

Kleur en materiaalstaat: Berging


bouwdeel	element	locatie	material	afwerking	kleur

Kleur en materiaalstaat: Terrein


bouwdeel	element	locatie	material	afwerking	kleur
terrein	bestrating	inrit en parkeerplaatsen	grind	-	griek
	paden	alle	beton	beton	griek

Renvooi Elektraplan



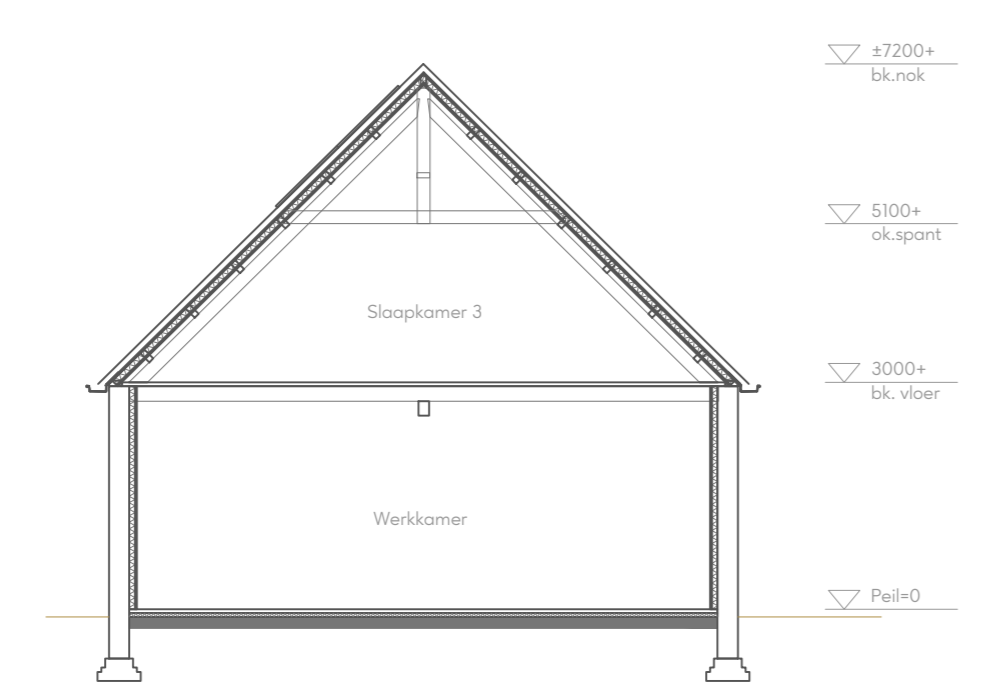


Doorsnede A

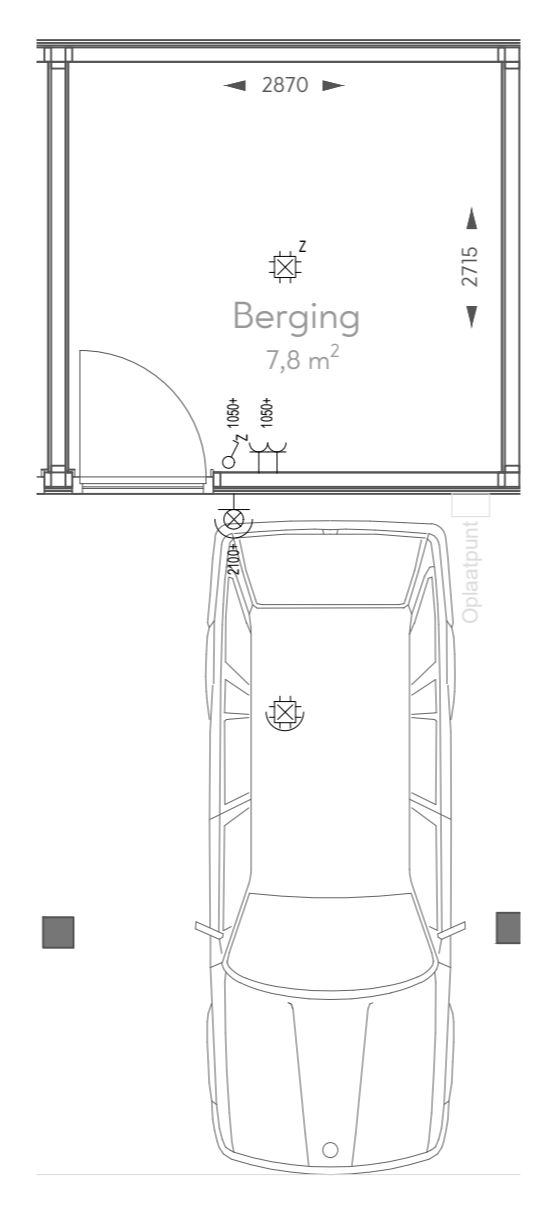


Plattegrond berging

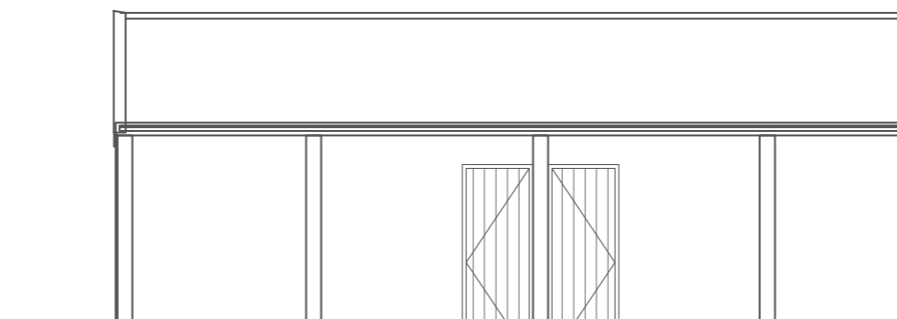


Voorgevel berging

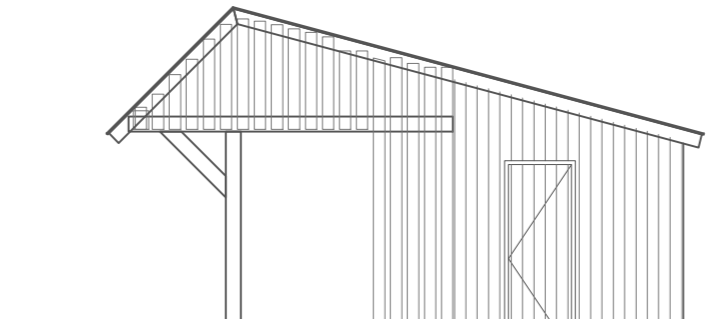

Rechter zijgevel berging

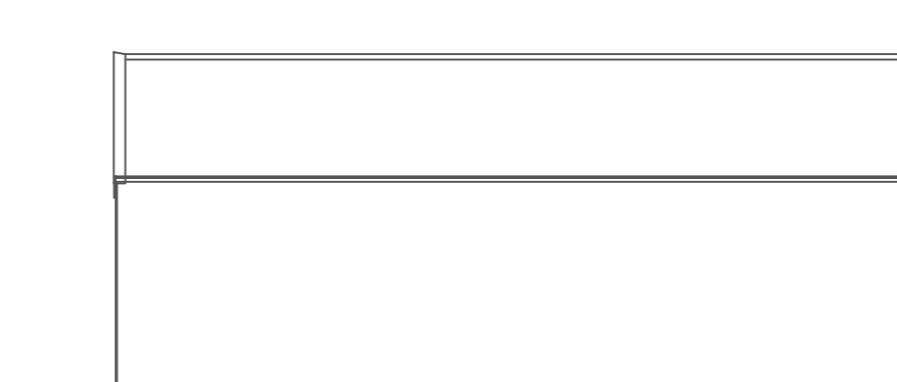

Achtergevel berging

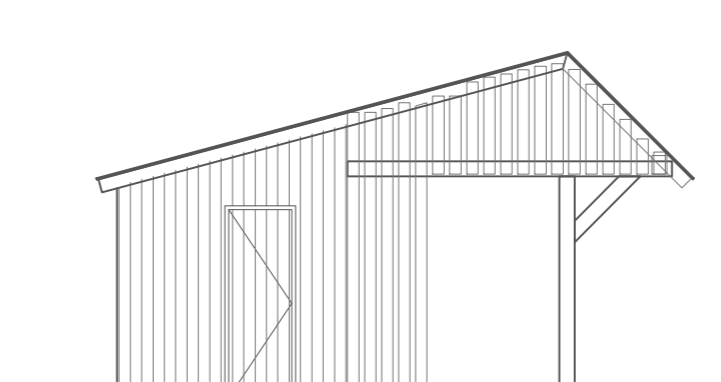

Linker zijgevel berging



VILLA 4  
"DE ZONNESTEET"  
VERKOOPTEKENINGEN

Adres	Van Klaverweijdegweg 21c 2355AA Hoogmade
Plattegronden	1:50
Gevels	1:100
Doorsnedes	1:100
Datum	17-03-2026
Versie	2.0

